
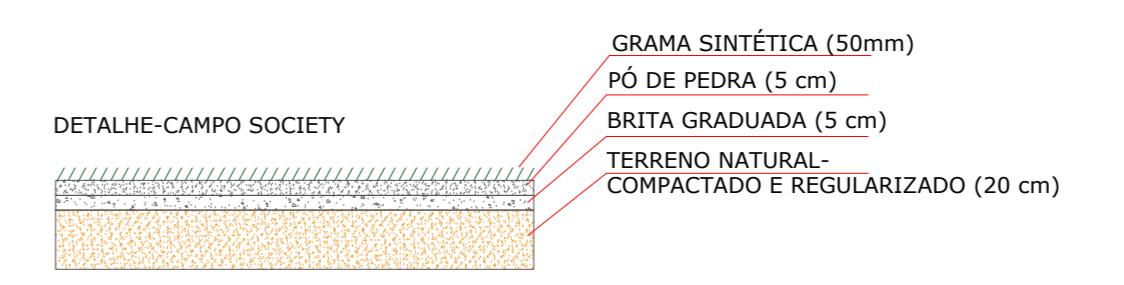
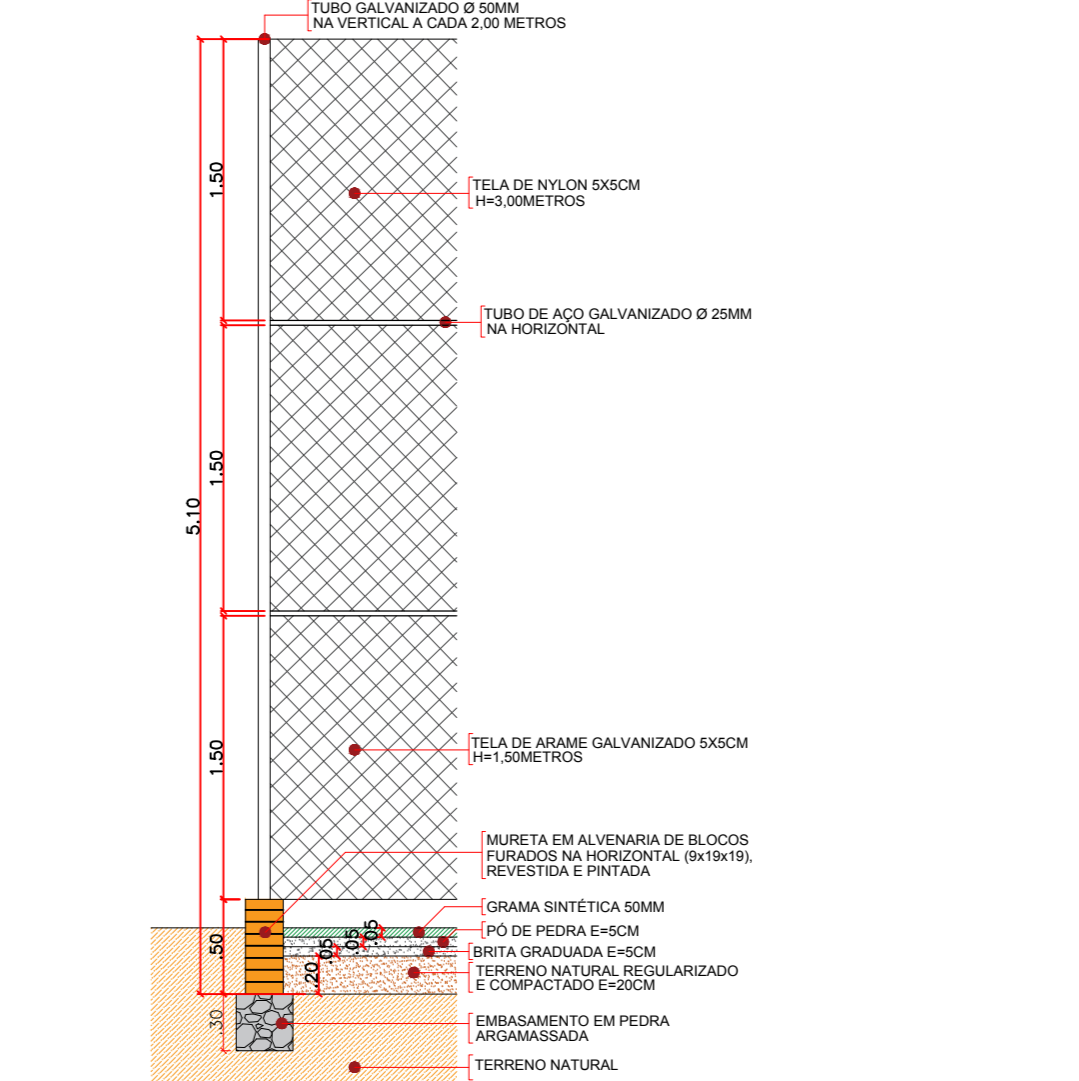
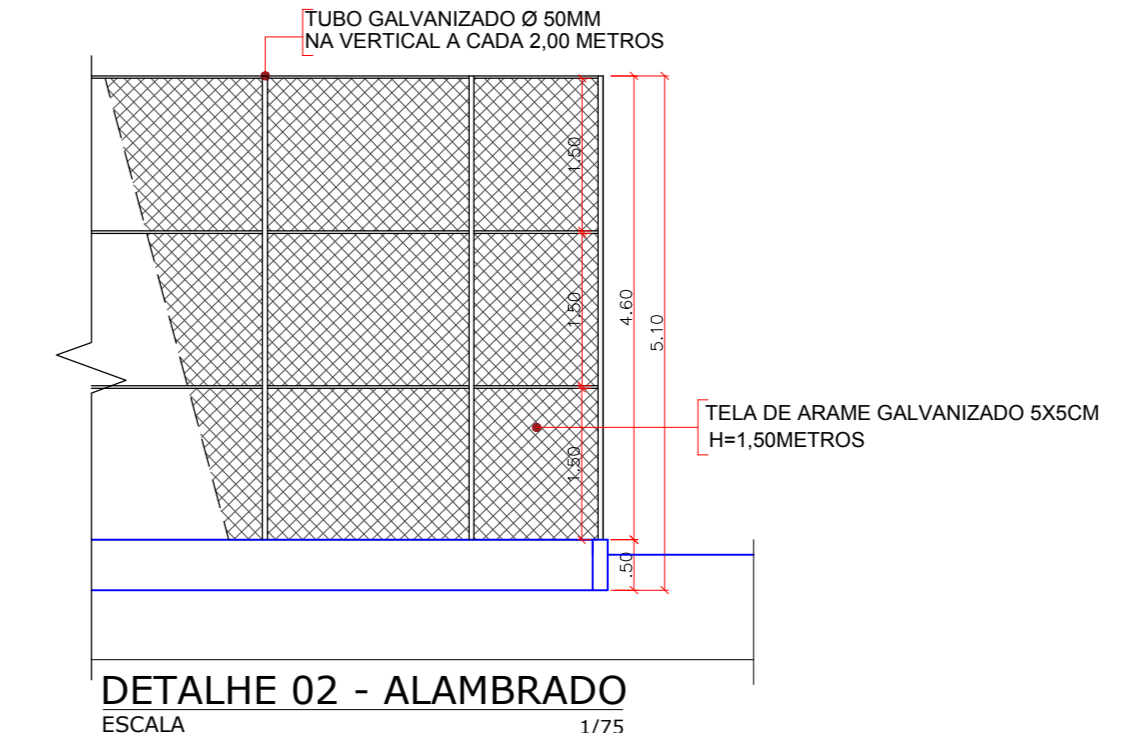
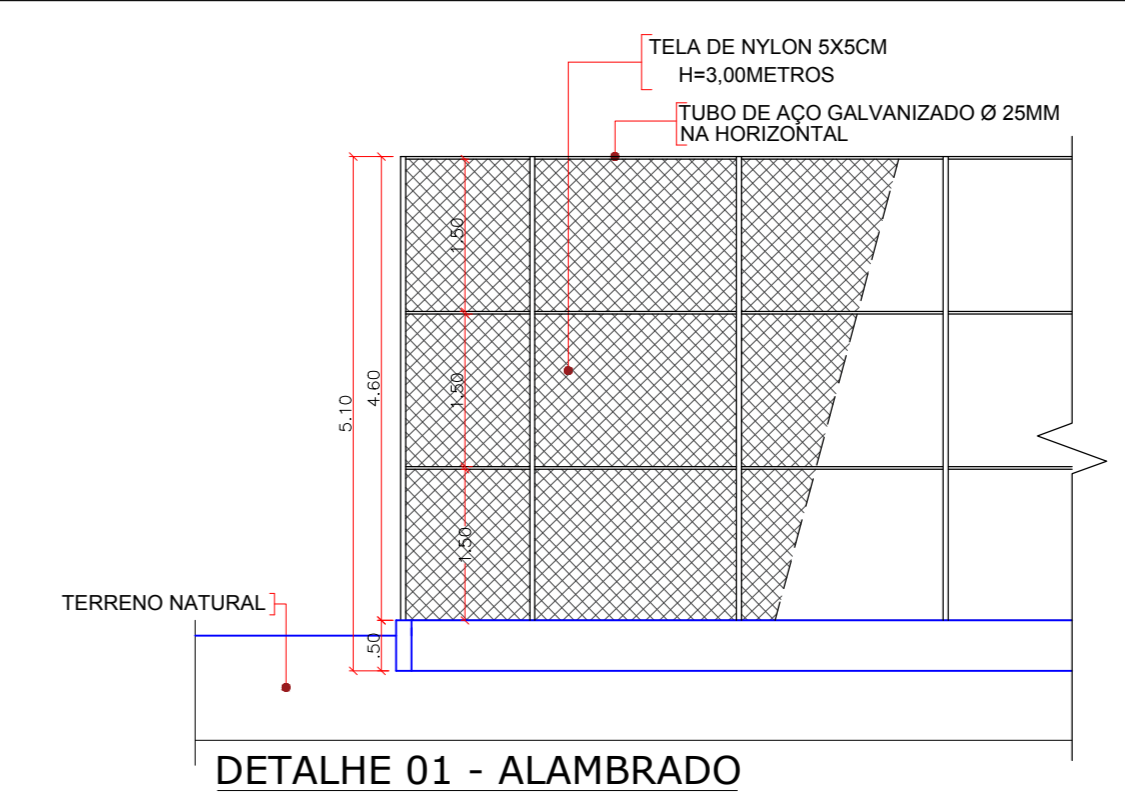
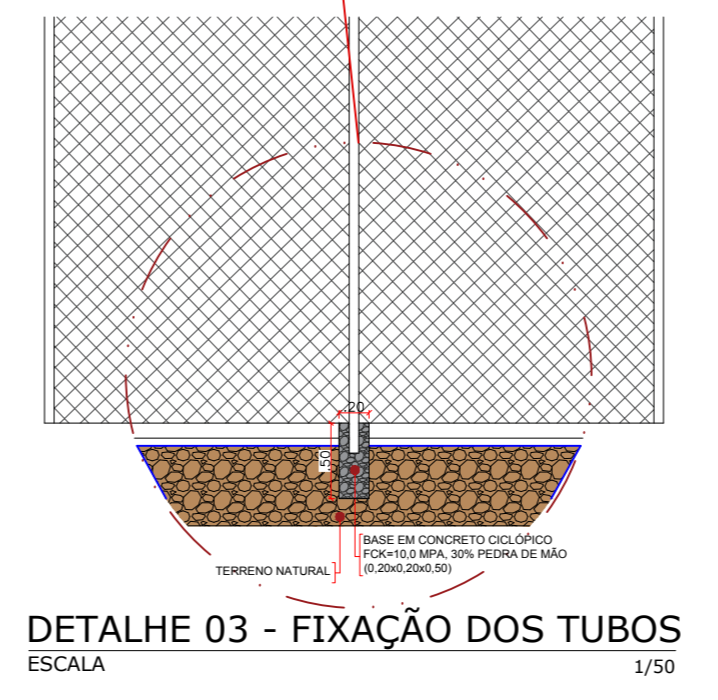
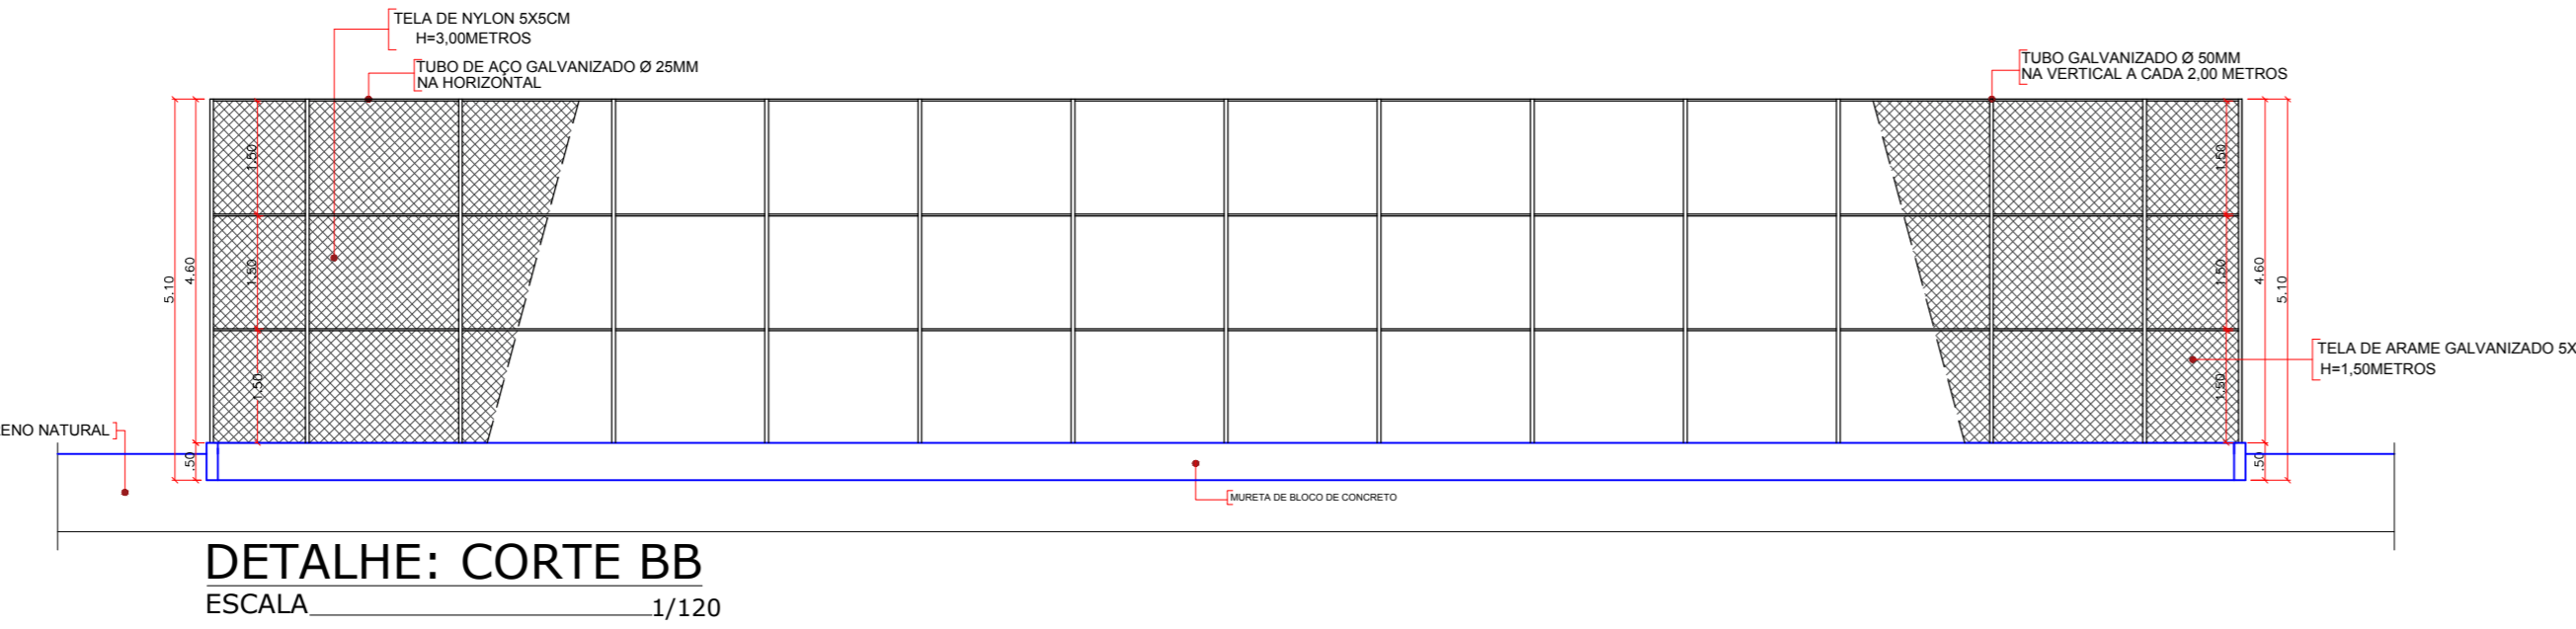


**PLANTA BAIXA**  
ESCALA 1/100

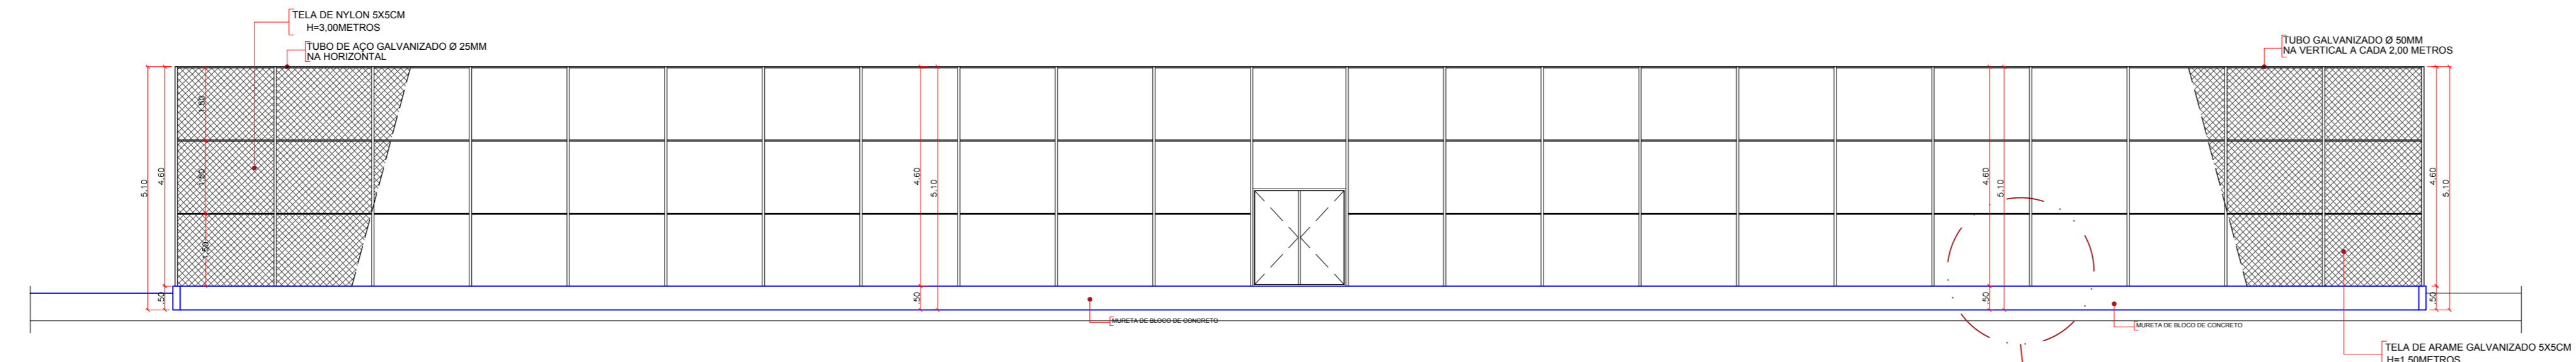

PROPRIETÁRIO: \_\_\_\_\_  
ENGENHEIRO: \_\_\_\_\_  
CONSTRUTOR: \_\_\_\_\_

**PROJETO ARQUITETÔNICO**

PROJETO: CONSTRUÇÃO DE COMPLEXO ESPORTIVO  
CONTRATO: 1057202-23/2018  
ENDEREÇO: CENTRO DA CIDADE  
PROPRIETÁRIO: PREFEITURA MUNICIPAL DE CACIMBA DE DENTRO

DESENHO	RESPONSÁVEL	RUBRICA	DATA:	REVISÃO:
CÓPIA			2020	
VISTO				

PRANCHA 03/04 DESENHO/ESCALA

**SNEP**  
Soluções em Engenharia e Projetos

Fone: (41) 3512-2881 - Rua Pinheiro, 176  
Fone: (41) 3512-2880 - Fone/Fax