



PLANTA DE SITUAÇÃO
ESCALA 1/250



PLANTA DE LOCALIZAÇÃO
SEM ESCALA

RUA ISABEL MOREIRA DE SOUZA		
COMPRIMENTO DA RUA:	146,80M	
LARGURA FAIXA DE ROLAMENTO:	VARIÁVEL	
ÁREA DE PAVIMENTAÇÃO:	875,12M²	
PLACAS DE SINALIZAÇÃO:		
	TIPO "PARE"	04 UND
	TIPO "LOMBADA"	00 UND
	TIPO "PASSAGEM DE PEDESTRE"	08 UND
	TIPO "LIMITE DE VELOCIDADE"	02 UND

RUA ISABEL MOREIRA DE SOUZA

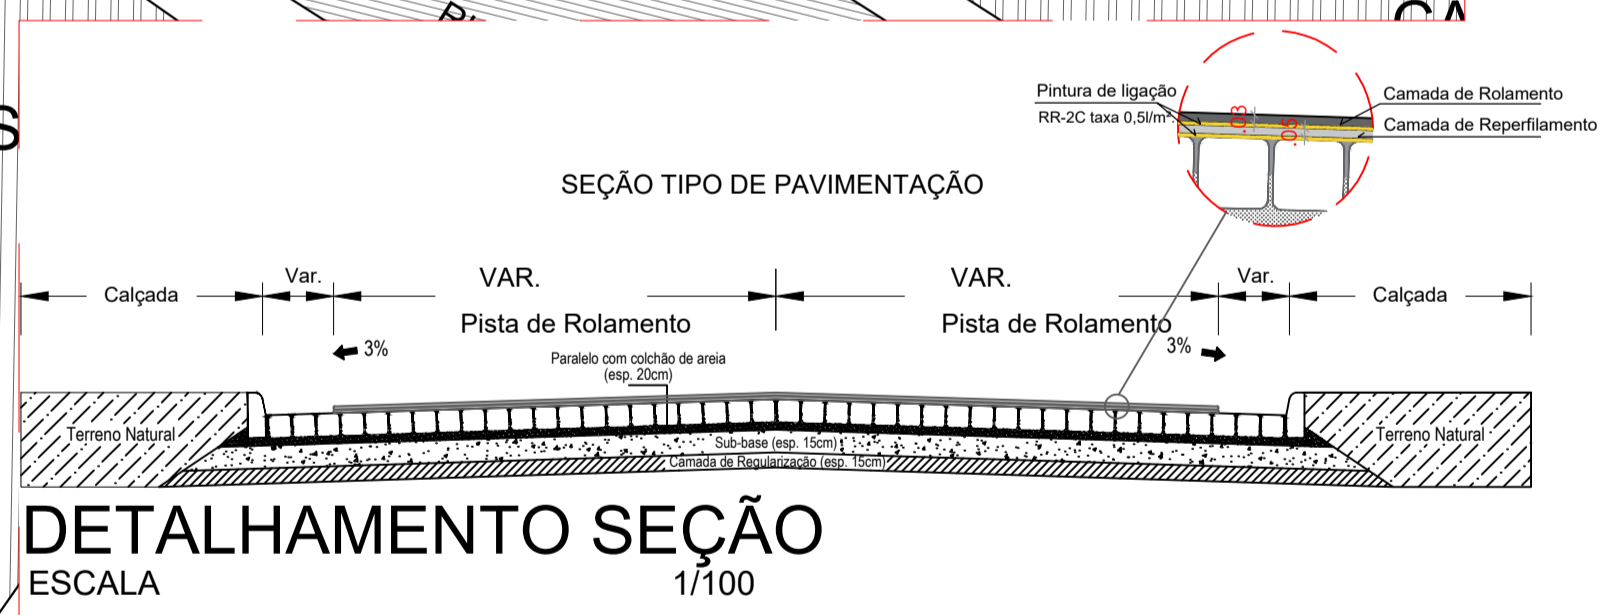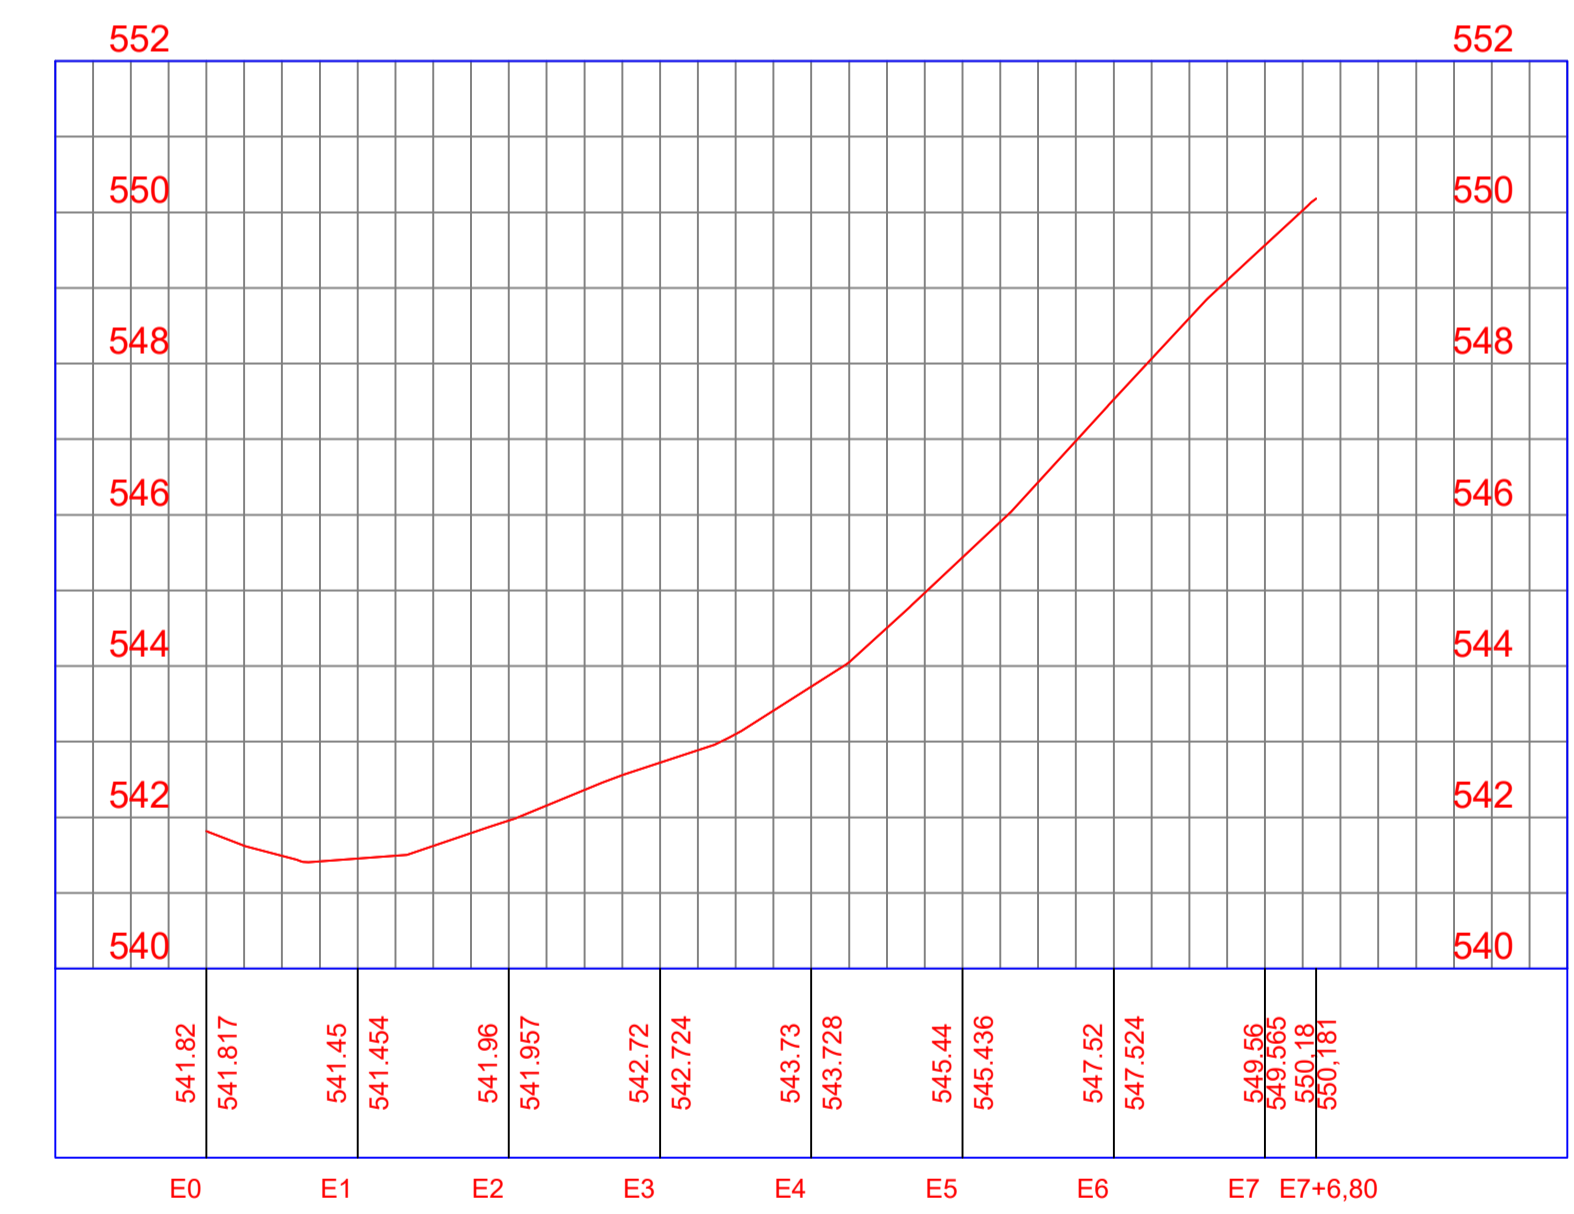

DETALHAMENTO SEÇÃO
ESCALA 1/100

LEGENDA:

- CASAS
- MEIOFIO EXISTENTE
- EIXO DA PAVIMENTAÇÃO ASFÁLTICA
- PLACAS DE SINALIZAÇÃO DE TRÂNSITO
- PAVIMENTAÇÃO À CONSTRUIR
- PAVIMENTAÇÃO À CONSTRUIR NO MESMO CONTRATO
- POSTE DE ALTA TENSÃO
- POÇO DE VISITA
- BOCA DE LOBO EXISTENTE
- ÁRVORE EXISTENTE
- PLACA DE IDENTIFICAÇÃO DE RUA
- PAVIMENTAÇÃO EXISTENTE EM PARALELEPIPEDO
- PAVIMENTAÇÃO EXISTENTE EM ASFALTO

PROPRIETÁRIO: _____
ENGENHEIRO: _____

TOPOGRAFIA				
PROJETO:	IMPLANTAÇÃO DE PAVIMENTAÇÃO NO MUNICÍPIO DE CACIMBA DE DENTRO-PB.			
CONTRATO:	1075479-01			
ENDEREÇO:	RUA ISABEL MOREIRA DE SOUZA			
PROPRIETÁRIO:	PREFEITURA MUNICIPAL DE CACIMBA DE DENTRO-PB			
	RESPONSÁVEL	RUBRICA	DATA:	REVISÃO:
DESENHO			Outubro de 2021	-
CÓPIA			ÁREA DO TERRENO:	
VISTO			ÁREA DA CONST.:	
PRANCHA	DESENHO:	ESCALA:		
01/01	Planta baixa	INDICADAS		