



### PLANTA DE LOCALIZAÇÃO SEM ESCALA

#### LEGENDA:


- CASAS
- MEIOFIO EXISTENTE
- EIXO DA PAVIMENTAÇÃO ASFÁLTICA
- PLACAS DE SINALIZAÇÃO DE TRÂNSITO
- ▨ PAVIMENTAÇÃO À CONSTRUIR
- ▨ PAVIMENTAÇÃO À CONSTRUIR NO MESMO CONTRATO
- ⚡ POSTE DE ALTA TENSÃO
- ⊙ POÇO DE VISITA
- ▩ BOCA DE LOBO EXISTENTE
- 🌳 ÁRVORE EXISTENTE
- ▨ PLACA DE IDENTIFICAÇÃO DE RUA
- ▨ PAVIMENTAÇÃO EXISTENTE EM PARALELEPÍPEDO
- ▨ PAVIMENTAÇÃO EXISTENTE EM ASFALTO

### RUA MATIAS EURIDES DE VASCONCELOS

COMPRIMENTO DA RUA:	96,80M
LARGURA FAIXA DE ROLAMENTO:	7,10M
ÁREA DE PAVIMENTAÇÃO:	687,28M <sup>2</sup>


#### PLACAS DE SINALIZAÇÃO:

	TIPO "PARE"	02 UND
	TIPO "LOMBADA"	00 UND
	TIPO "PASSAGEM DE PEDESTRE"	04 UND
	TIPO "LIMITE DE VELOCIDADE"	02 UND

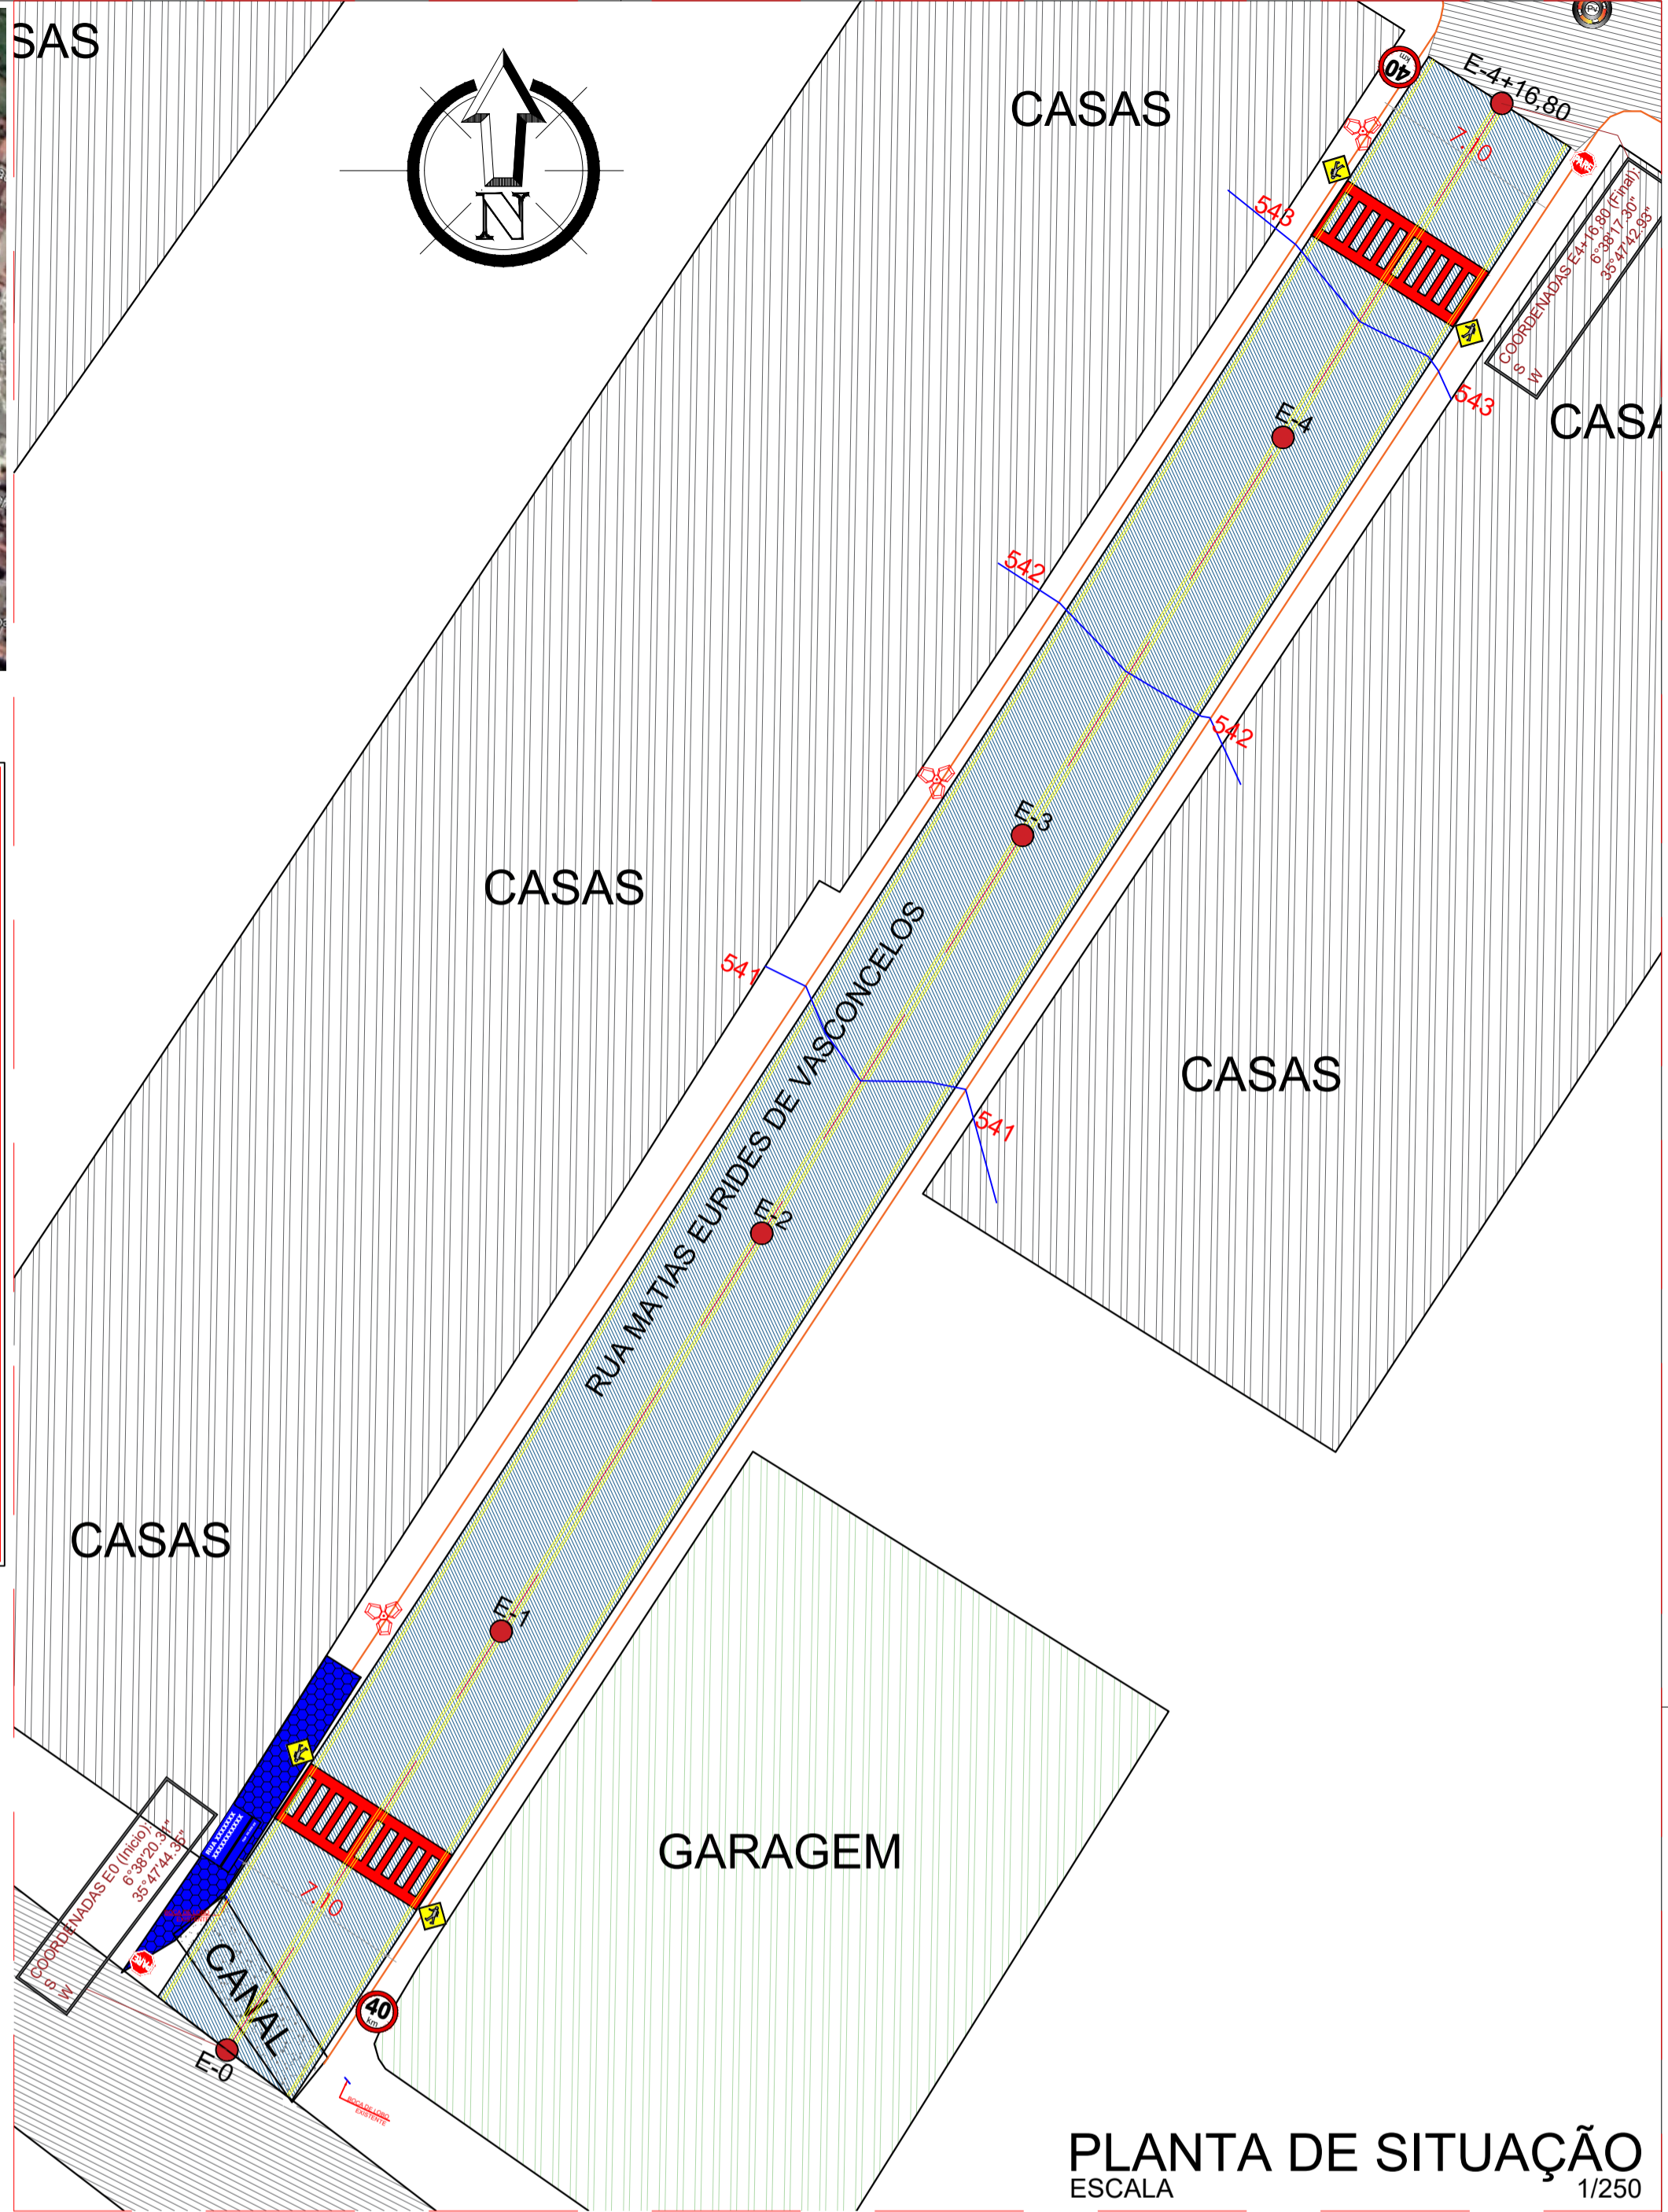


### PLANTA DE SITUAÇÃO ESCALA 1/250

### RUA MATIAS EURIDES DE VASCONCELOS

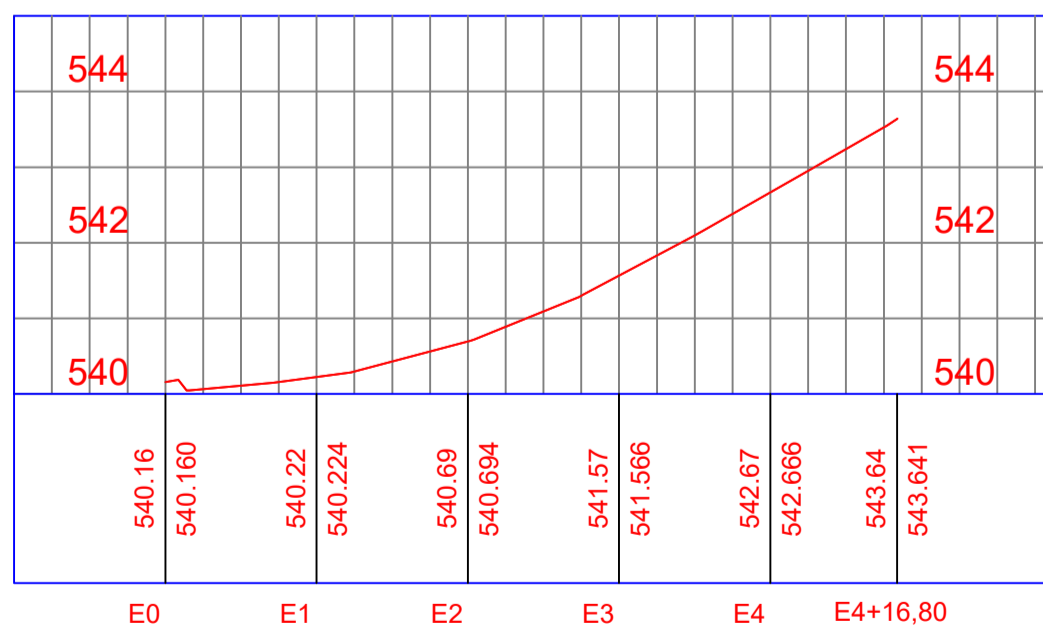

#### SEÇÃO TIPO DE PAVIMENTAÇÃO

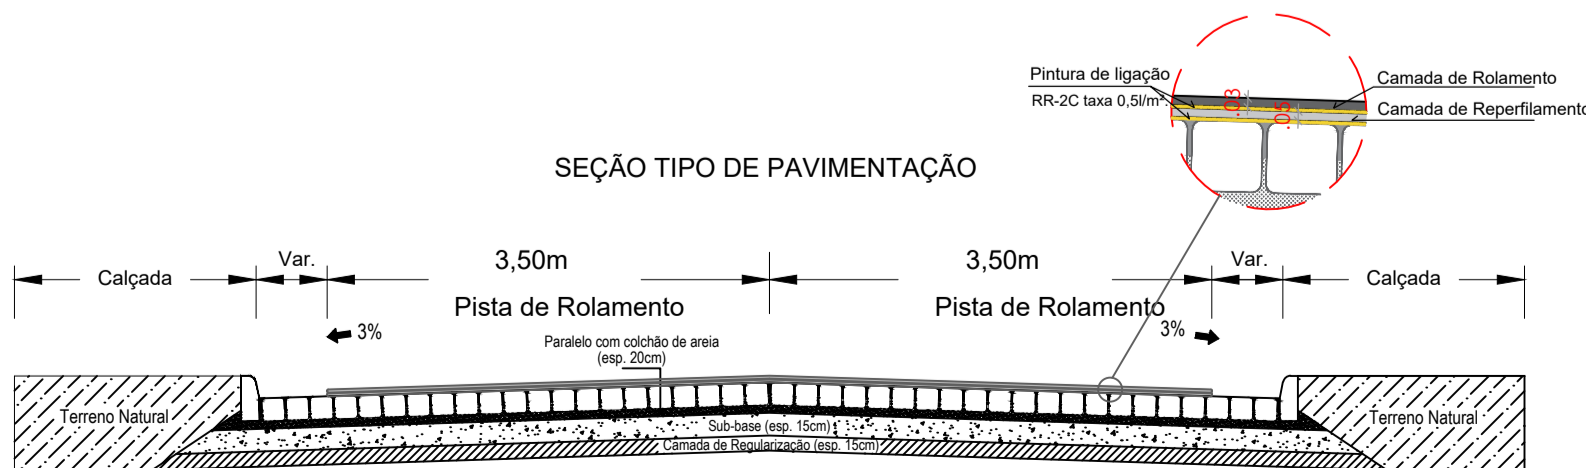

### DETALHAMENTO SEÇÃO ESCALA 1/100

PROPRIETÁRIO:

ENGENHEIRO:

## TOPOGRAFIA

**PROJETO:** IMPLANTAÇÃO DE PAVIMENTAÇÃO NO MUNICÍPIO DE CACIMBA DE DENTRO-PB.  
**CONTRATO:** 1075479-01  
**ENDEREÇO:** RUA MATIAS EURIDES DE VASCONCELOS  
**PROPRIETÁRIO:** PREFEITURA MUNICIPAL DE CACIMBA DE DENTRO-PB

	RESPONSÁVEL	RUBRICA	DATA:	REVISÃO:
DESENHO			Outubro de 2021	-
CÓPIA			ÁREA DO TERRENO:	
VISTO			ÁREA DA CONST.:	
			TX DE OCUPAÇÃO:	
			ÍNDICE DE APROV.:	
PRANCHA	DESENHO:	ESCALA:		
01/01	Planta baixa	INDICADAS		



ENGENHARIA E ARQUITETURA  
 FONE: (83) 3512-7838 JOÃO PESSOA-PB  
 (83) 3421-7838 PATOS-PB