
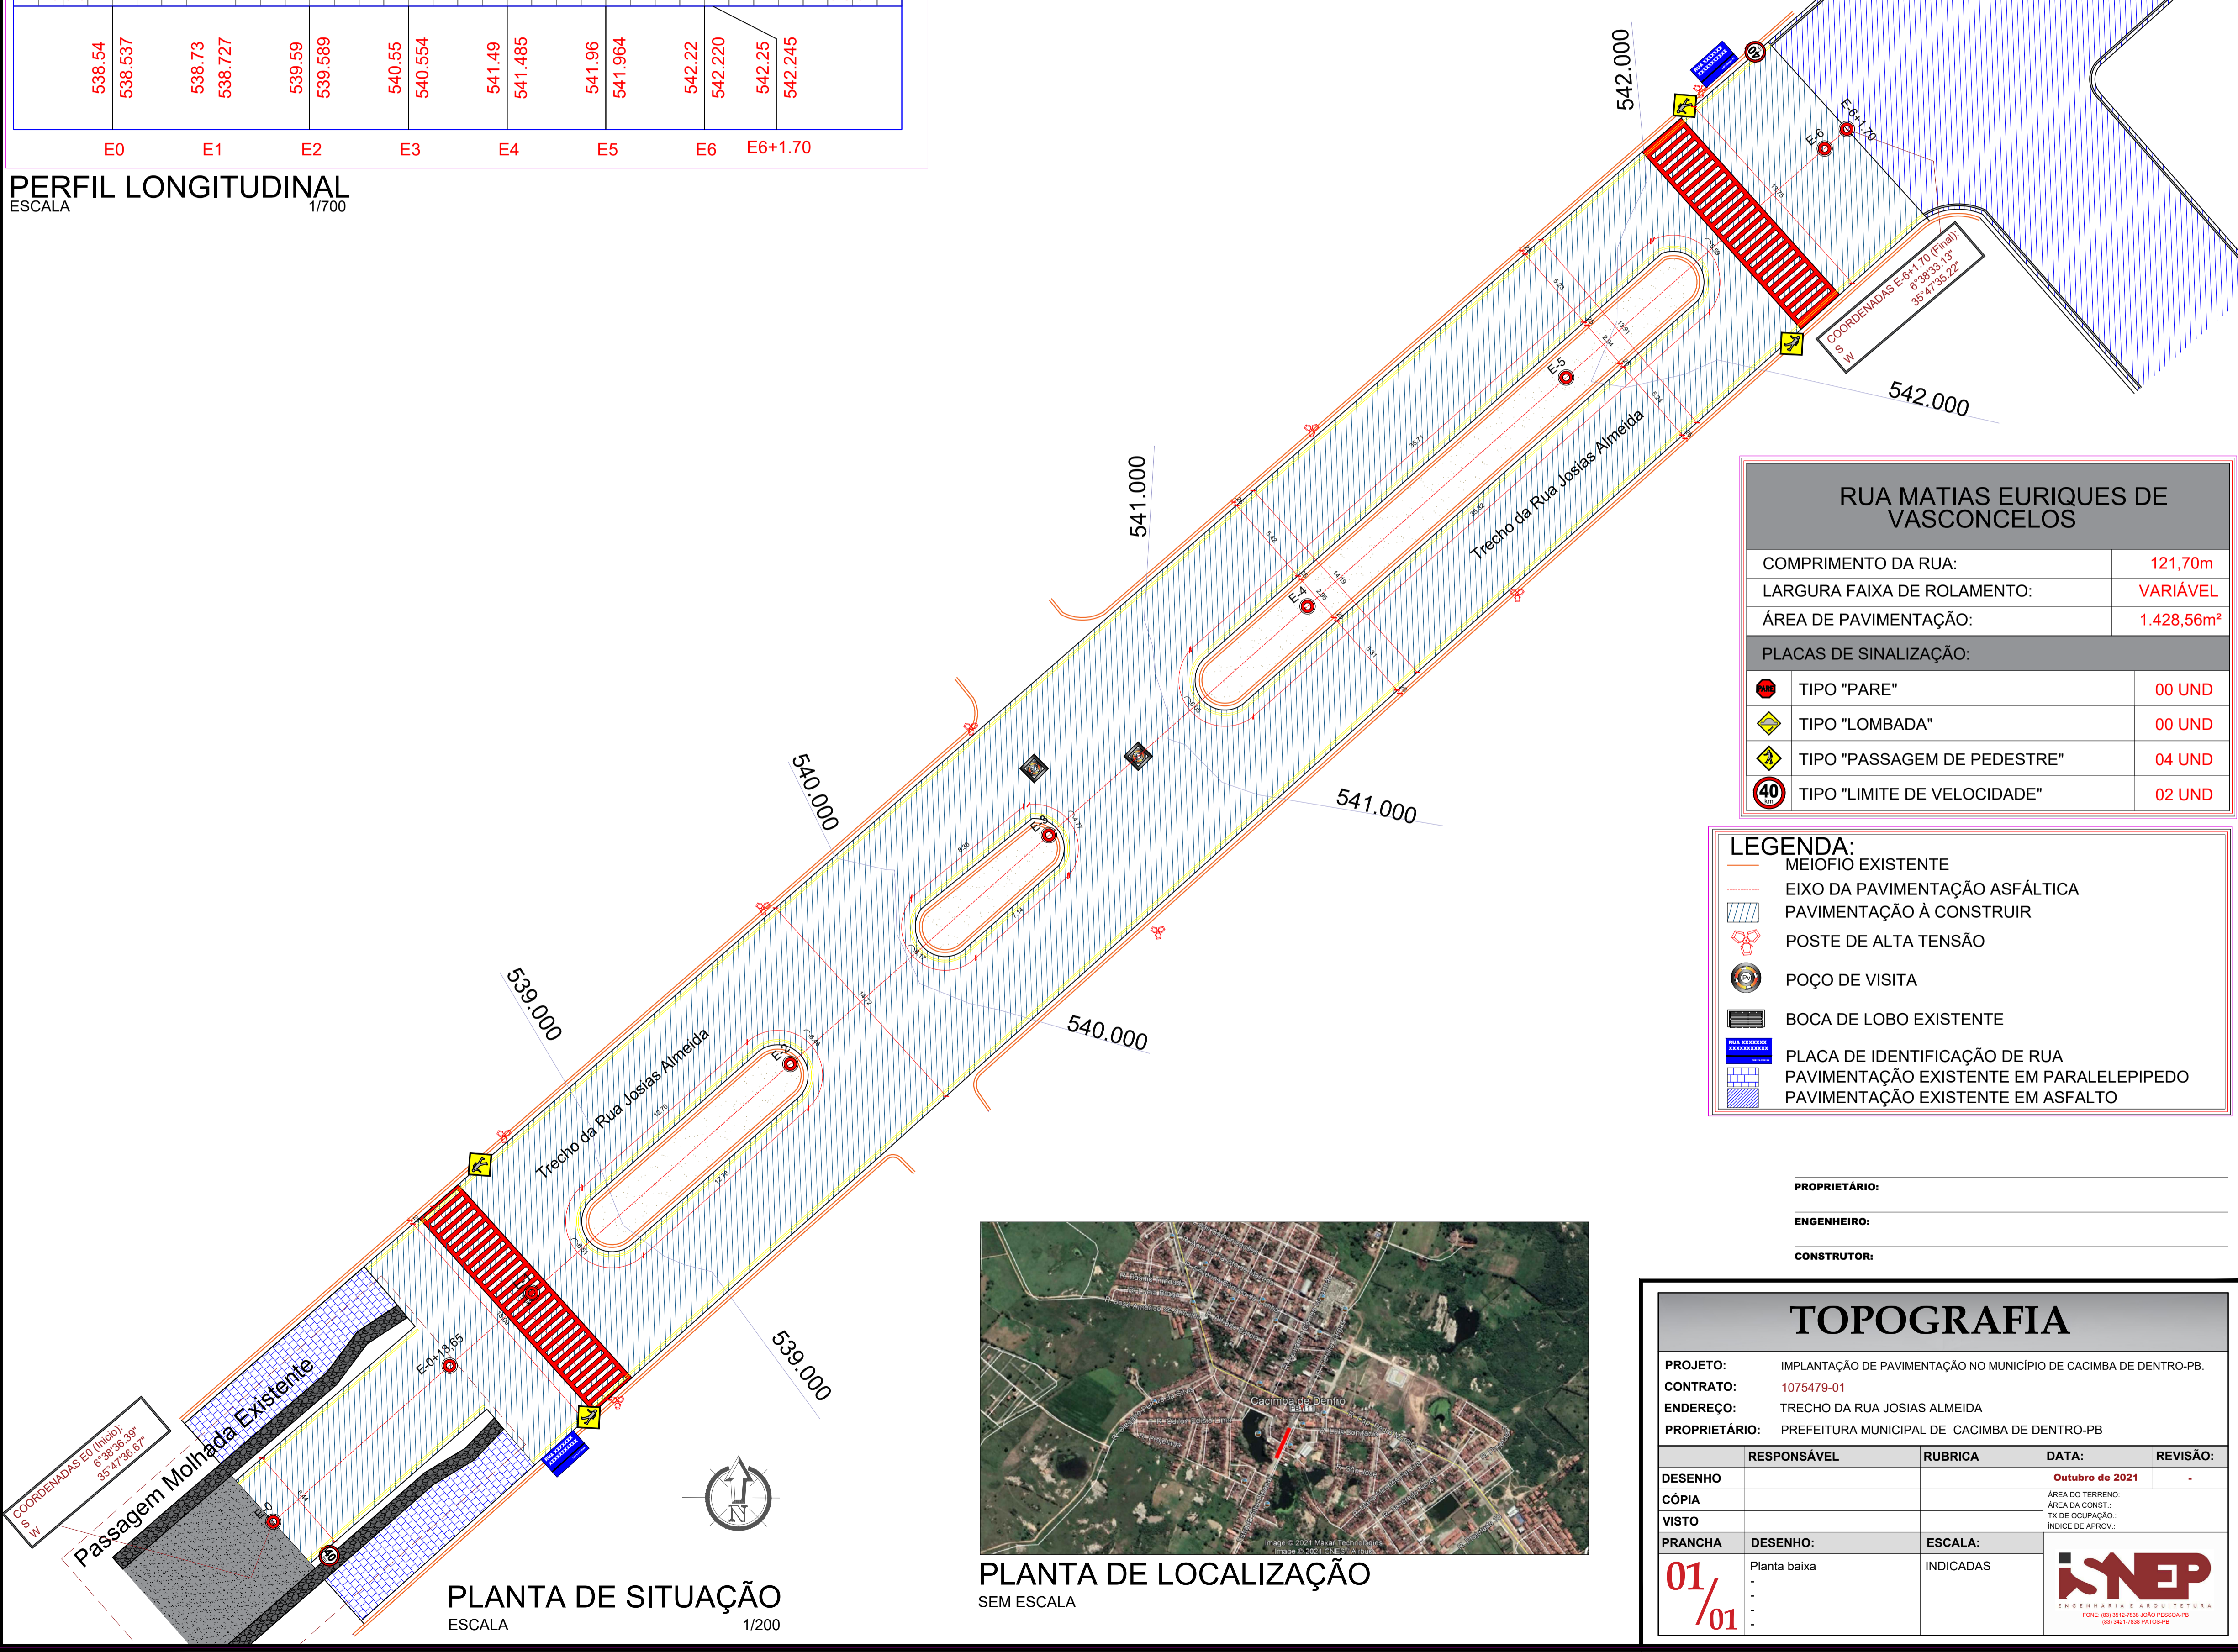


**PERFIL LONGITUDINAL**  
ESCALA 1/700

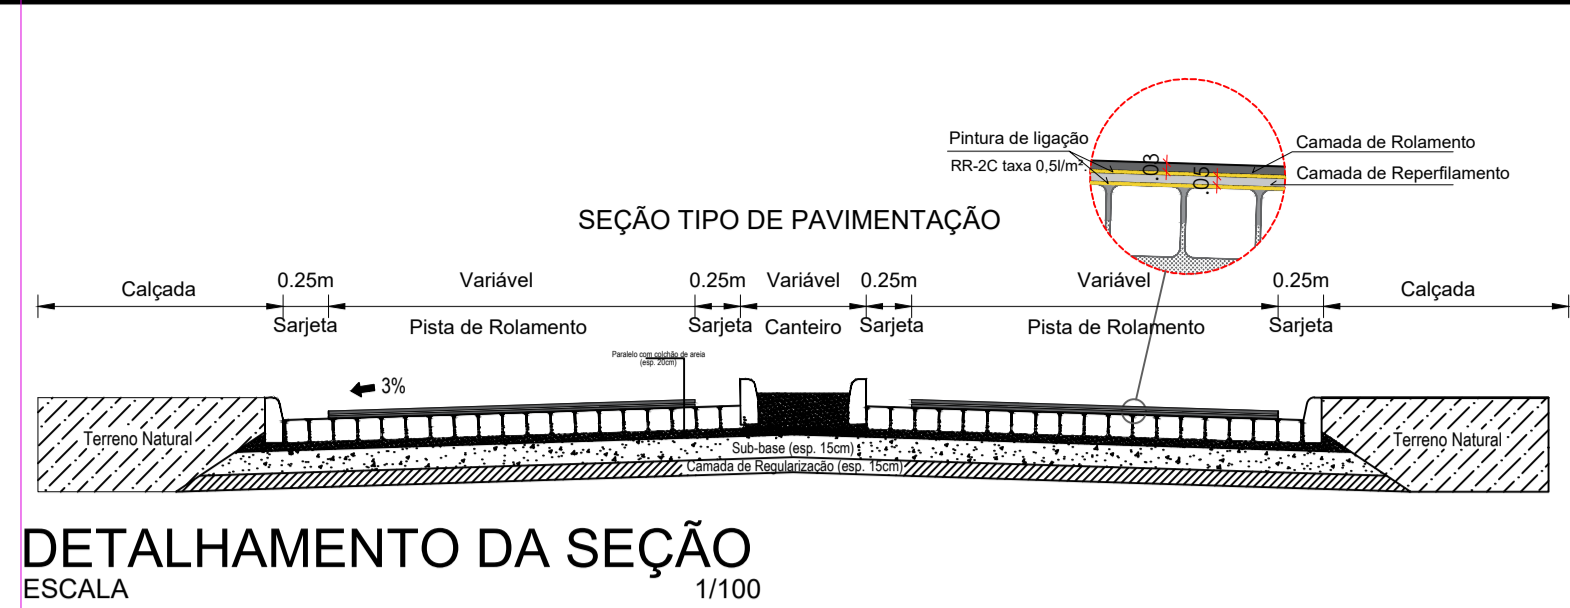

RUA MATIAS EURIQUES DE VASCONCELOS		
COMPRIMENTO DA RUA:	121,70m	
LARGURA FAIXA DE ROLAMENTO:	VARIÁVEL	
ÁREA DE PAVIMENTAÇÃO:	1.428,56m <sup>2</sup>	
PLACAS DE SINALIZAÇÃO:		
	TIPO "PARE"	00 UND
	TIPO "LOMBADA"	00 UND
	TIPO "PASSAGEM DE PEDESTRE"	04 UND
	TIPO "LIMITE DE VELOCIDADE"	02 UND

**LEGENDA:**

- MEIOFIO EXISTENTE
- EIXO DA PAVIMENTAÇÃO ASFÁLTICA
- PAVIMENTAÇÃO A CONSTRUIR
- POSTE DE ALTA TENSÃO
- POÇO DE VISITA
- BOCA DE LOBO EXISTENTE
- PLACA DE IDENTIFICAÇÃO DE RUA
- PAVIMENTAÇÃO EXISTENTE EM PARALELEPIPEDO
- PAVIMENTAÇÃO EXISTENTE EM ASFALTO

PROPRIETÁRIO: \_\_\_\_\_  
 ENGENHEIRO: \_\_\_\_\_  
 CONSTRUTOR: \_\_\_\_\_



**PLANTA DE LOCALIZAÇÃO**  
SEM ESCALA

**TOPOGRAFIA**

PROJETO: IMPLANTAÇÃO DE PAVIMENTAÇÃO NO MUNICÍPIO DE CACIMBA DE DENTRO-PB.  
 CONTRATO: 1075479-01  
 ENDEREÇO: TRECHO DA RUA JOSIAS ALMEIDA  
 PROPRIETÁRIO: PREFEITURA MUNICIPAL DE CACIMBA DE DENTRO-PB

RESPONSÁVEL	RUBRICA	DATA	REVISÃO:
		Outubro de 2021	-

DESENHO: \_\_\_\_\_  
 CÓPIA: \_\_\_\_\_  
 VISTO: \_\_\_\_\_  
 PRANCHA: DESENHO: Planta baixa ESCALA: INDICADAS

01/01

**PLANTA DE SITUAÇÃO**  
ESCALA 1/200