


GANGORRA
ESCALA 1/25

GIRA GIRA
ESCALA 1/25

BALANÇO
ESCALA 1/25

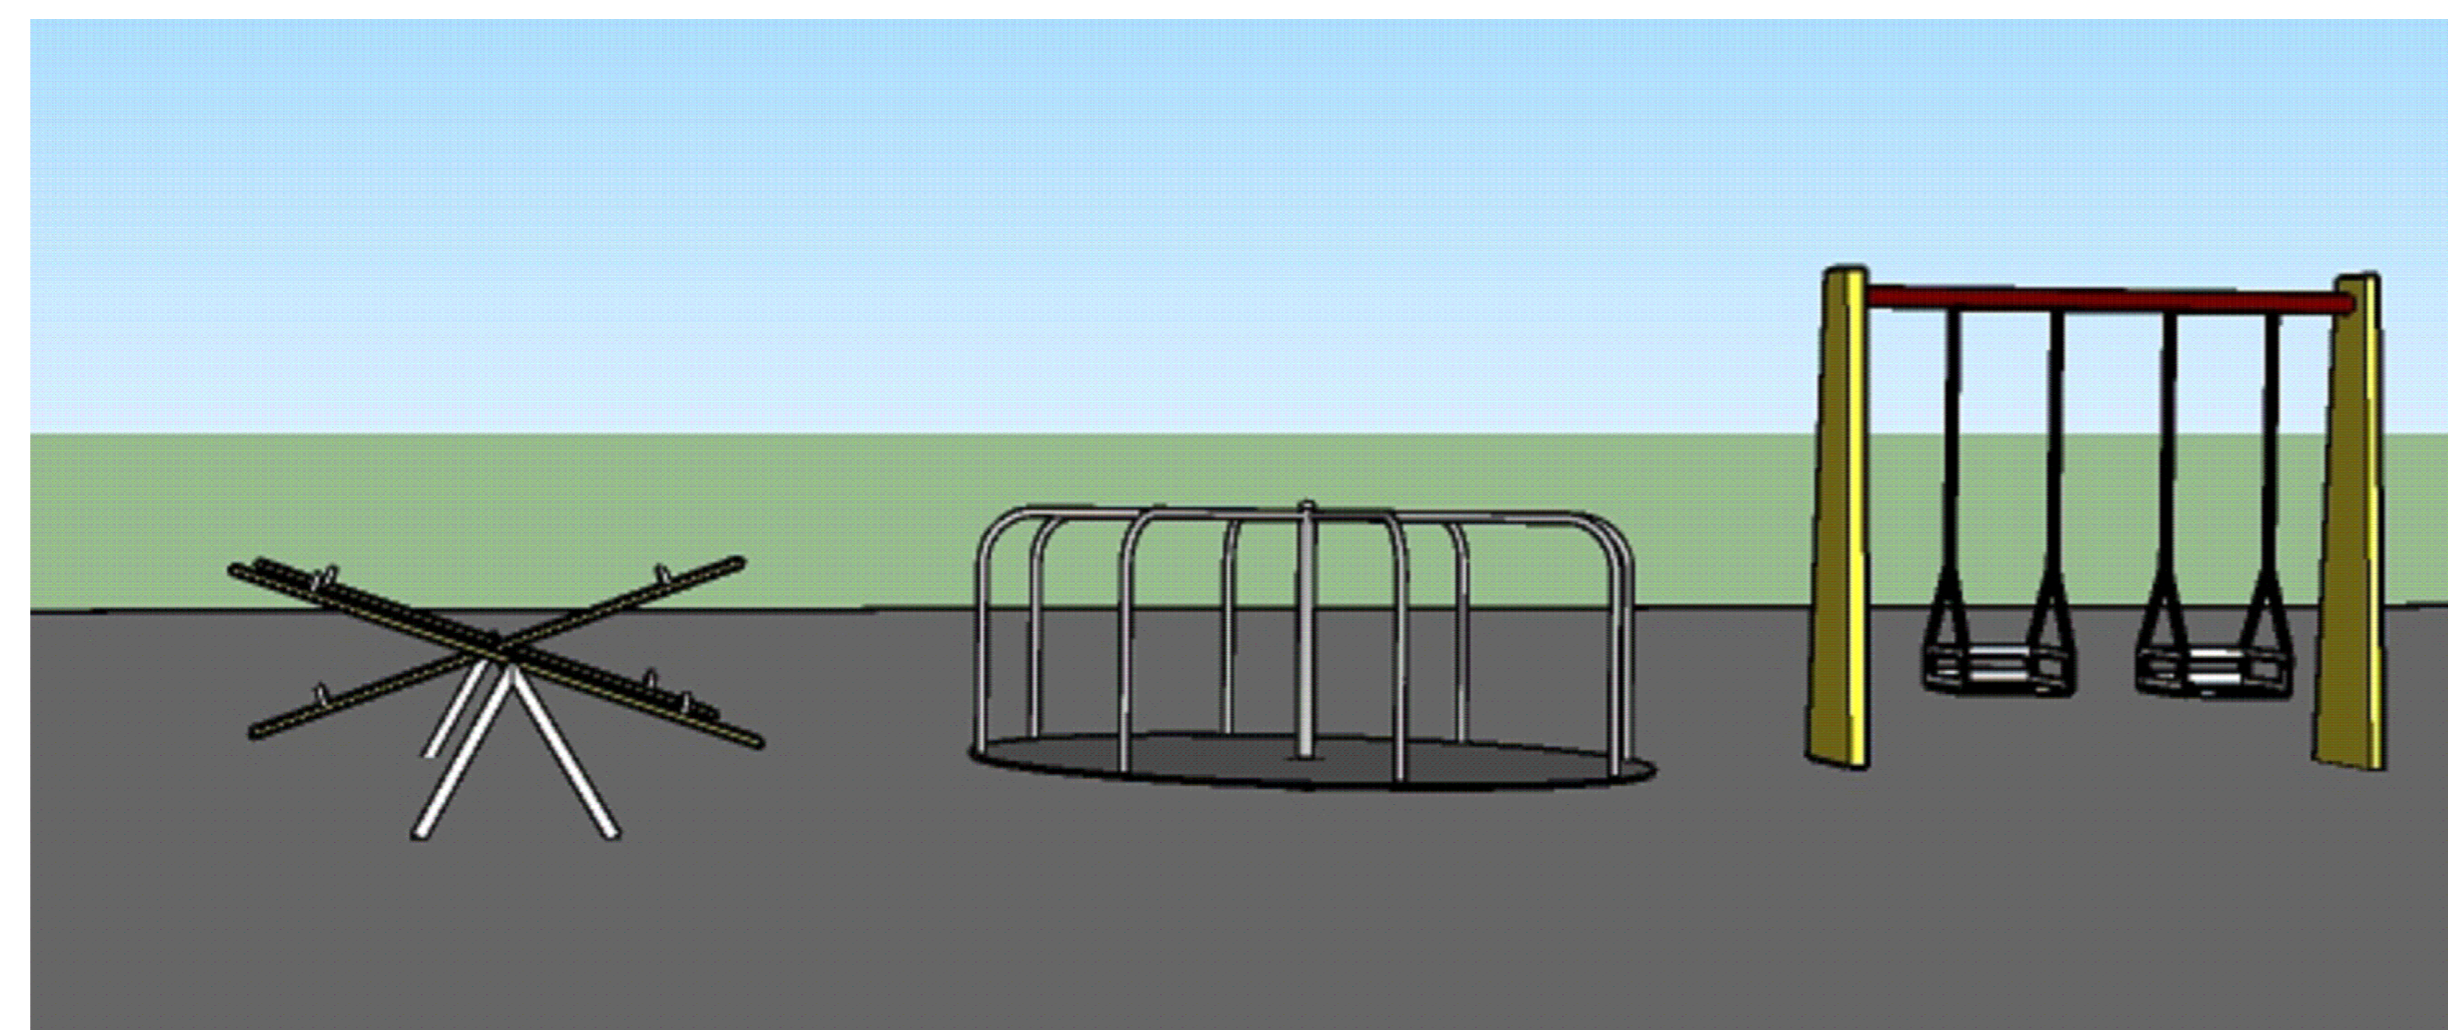

PROPRIETÁRIO: _____
ENGENHEIRO: _____
CONSTRUTOR: _____

DETALHE BRINQUEDOS			
PROJETO:	CONSTRUÇÃO DE COMPLEXO ESPORTIVO		
CONTRATO:	1057202-23/2018		
ENDEREÇO:	CENTRO DA CIDADE		
PROPRIETÁRIO:	PREFEITURA MUNICIPAL DE CACIMBA DE DENTRO		
DESENHO	RESPONSÁVEL	RUBRICA	ÁREA DO TERRENO: ÁREA DA OBRA: TAXA DE OCUPAÇÃO: ÍNDICE DE ÁREAS:
CÓPIA			DATA: 2020 REVISÃO:
VISTO			
PRANCHA	DESENHO/ESCALA		SNEP S O L U T I O E S C O N S T R U T O R A S
01/01			<small>Cxw 051 001 120 - 040 Prancha 1/25 Fone 051 367 7400 - 7401 - 7402</small>