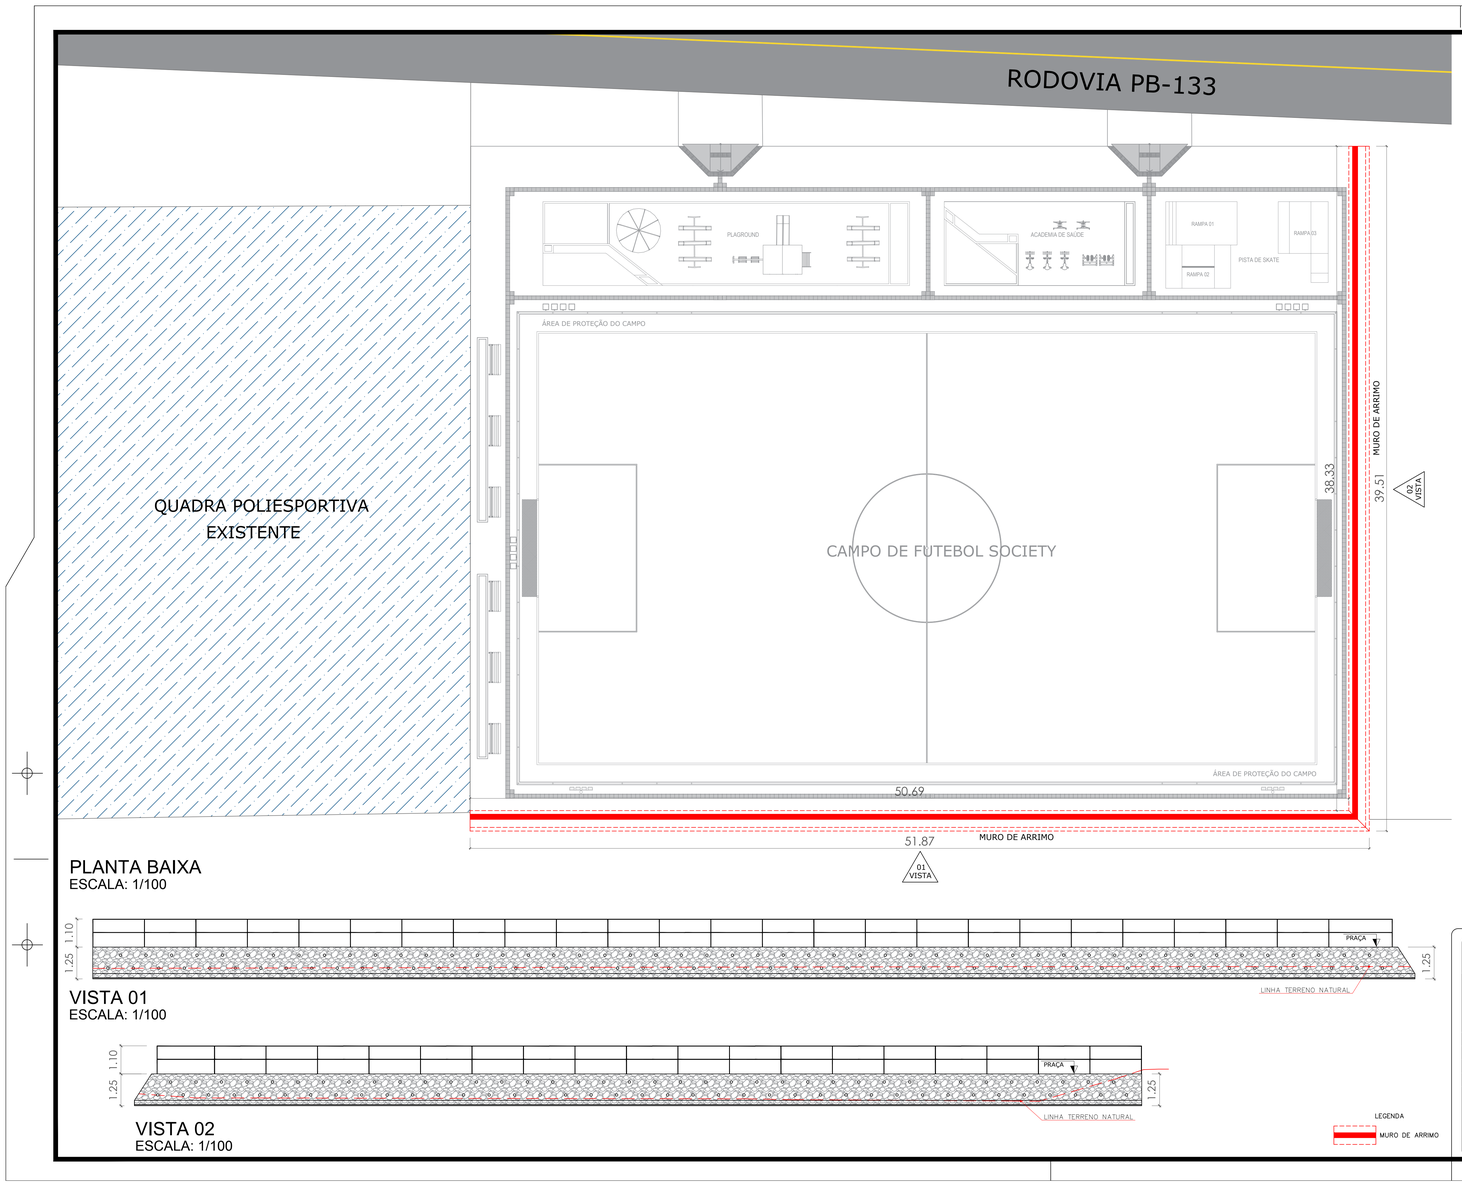

PLANTA BAIXA
ESCALA: 1/100

VISTA 01
ESCALA: 1/100

VISTA 02
ESCALA: 1/100

LEGENDA
MURO DE ARRIMO

MURO DE ARRIMO

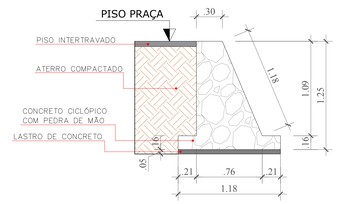

PROPRIETÁRIO:

ENGENHEIRO:

ESTRUTURAL

PROJETO:	CONSTRUÇÃO DE COMPLEXO ESPORTIVO
CONTRATO:	1057202-23/2018
ENDEREÇO:	RUA SEVERINO CÂMARA DA CUNHA
PROPRIETÁRIO:	PREFEITURA MUNICIPAL DE CACIMBA DE DENTRO

	RESPONSÁVEL	RUBRICA
DESENHO		
CÓPIA		
VISTO		

ÁREA DO TERRENO:
ÁREA DA CONST.:
TX DE OCUPAÇÃO:
TAXA DE APROV.:

DATA: JANEIRO, DE 2020 | REVISÃO: -

PRANCHA: 01/01

DESENHO/ESCALA

INDICADOS(AS)

SNEP Engenharia
Fone: (83) 9912 7280 - João Pessoa - PB
Fone: (83) 9921 7838 - Patos - PB