


COMPRIENTO VARIÁVEL DE ACORDO COM LARGURA DA RUA

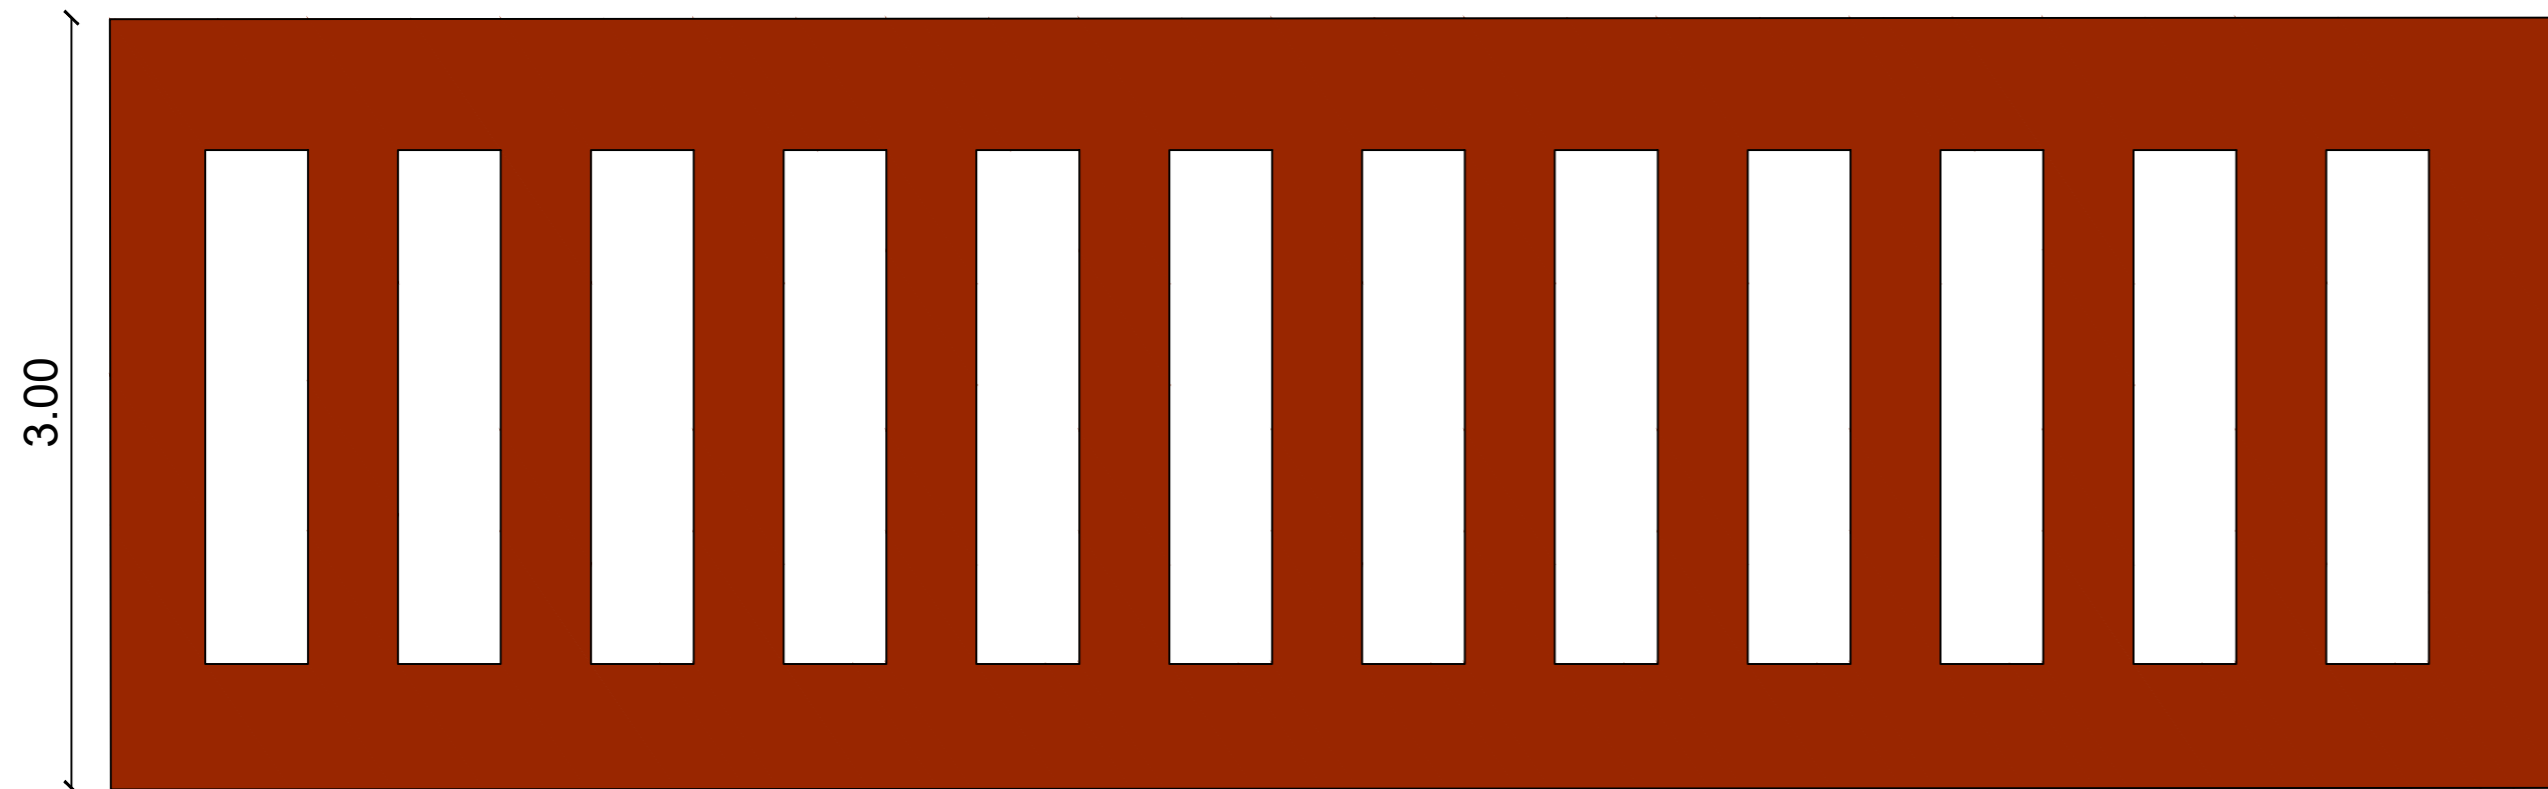

FAIXA DE PEDESTRE
ESC _____ SEM ESCALA

COMPRIENTO VARIÁVEL DE ACORDO COM LARGURA DA RUA



LOMBADA
ESC _____ SEM ESCALA

PLACAS DE SINALIZAÇÃO

- DEVEM SER COLOCADAS NA POSIÇÃO VERTICAL, FAZENDO UM ÂNGULO DE 93° A 95° EM RELAÇÃO AO SENTIDO DO FLUXO DE TRÁFEGO, VOLTADAS PARA O LADO EXTERNO DA VIA;
- O AFASTAMENTO LATERAL DAS PLACAS, MEDIDO ENTRE A BORDA LATERAL DA MESMA E DA PISTA, DEVE SER, NO MÍNIMO, 0,30 METROS PARA TRECHOS RETOS DA VIA, E 0,40 METROS NOS TRECHOS CURVOS;
- DEVERÁ SER COLOCADA NO MÁXIMO A 10,00 METROS DO PROLONGAMENTO DO MEIO-FIO OU DO BORDO DA PISTA TRANSVERSAL;
- LOCALIZADA DO LADO DIREITO DA VIA (EXCETO QUANDO SUA VISIBILIDADE ESTIVER PREJUDICADA);

PROPRIETÁRIO: _____

ENGENHEIRO: _____

DETALHE DE SINALIZAÇÃO

PROJETO: IMPLANTAÇÃO DE PAVIMENTAÇÃO NO MUNICÍPIO DE CACIMBA DE DENTRO-PB.
CONTRATO: 1075479-01
ENDEREÇO: RUAS CONTRATADAS
PROPRIETÁRIO: PREFEITURA MUNICIPAL DE CACIMBA DE DENTRO-PB

	RESPONSÁVEL	RUBRICA	DATA:	REVISÃO:
DESENHO			Outubro de 2021	-
CÓPIA			ÁREA DO TERRENO:	
VISTO			ÁREA DA CONST.:	
PRANCHA	DESENHO:	ESCALA:	TX DE OCUPAÇÃO:	ÍNDICE DE APROV.:
01/01	Planta baixa	INDICADAS		

