
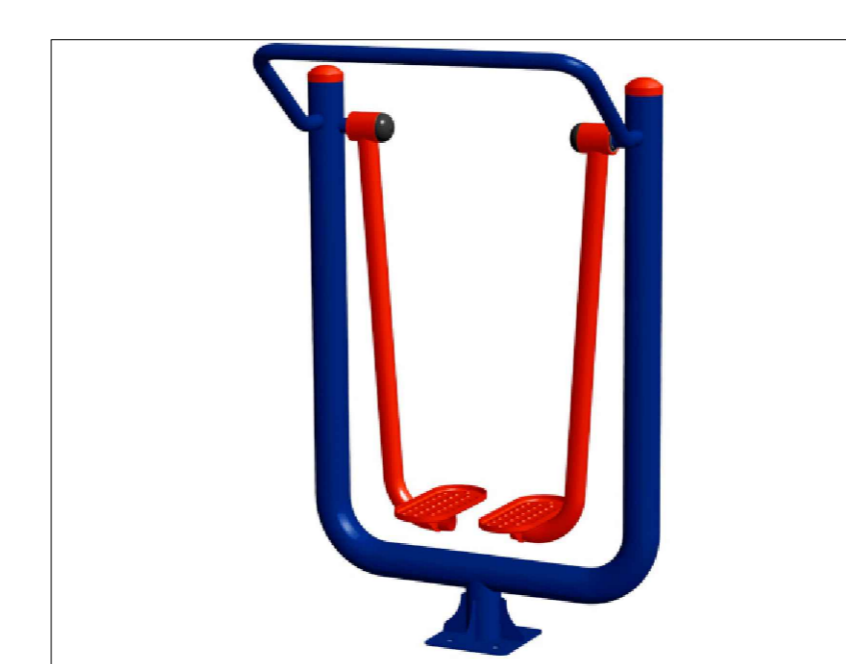


SIMULADOR DE CAMINHADA
ESCALA 1/25

CAVALGADA SIMPLES
ESCALA 1/25

ROTAÇÃO VERTICAL DUPLO
ESCALA 1/25

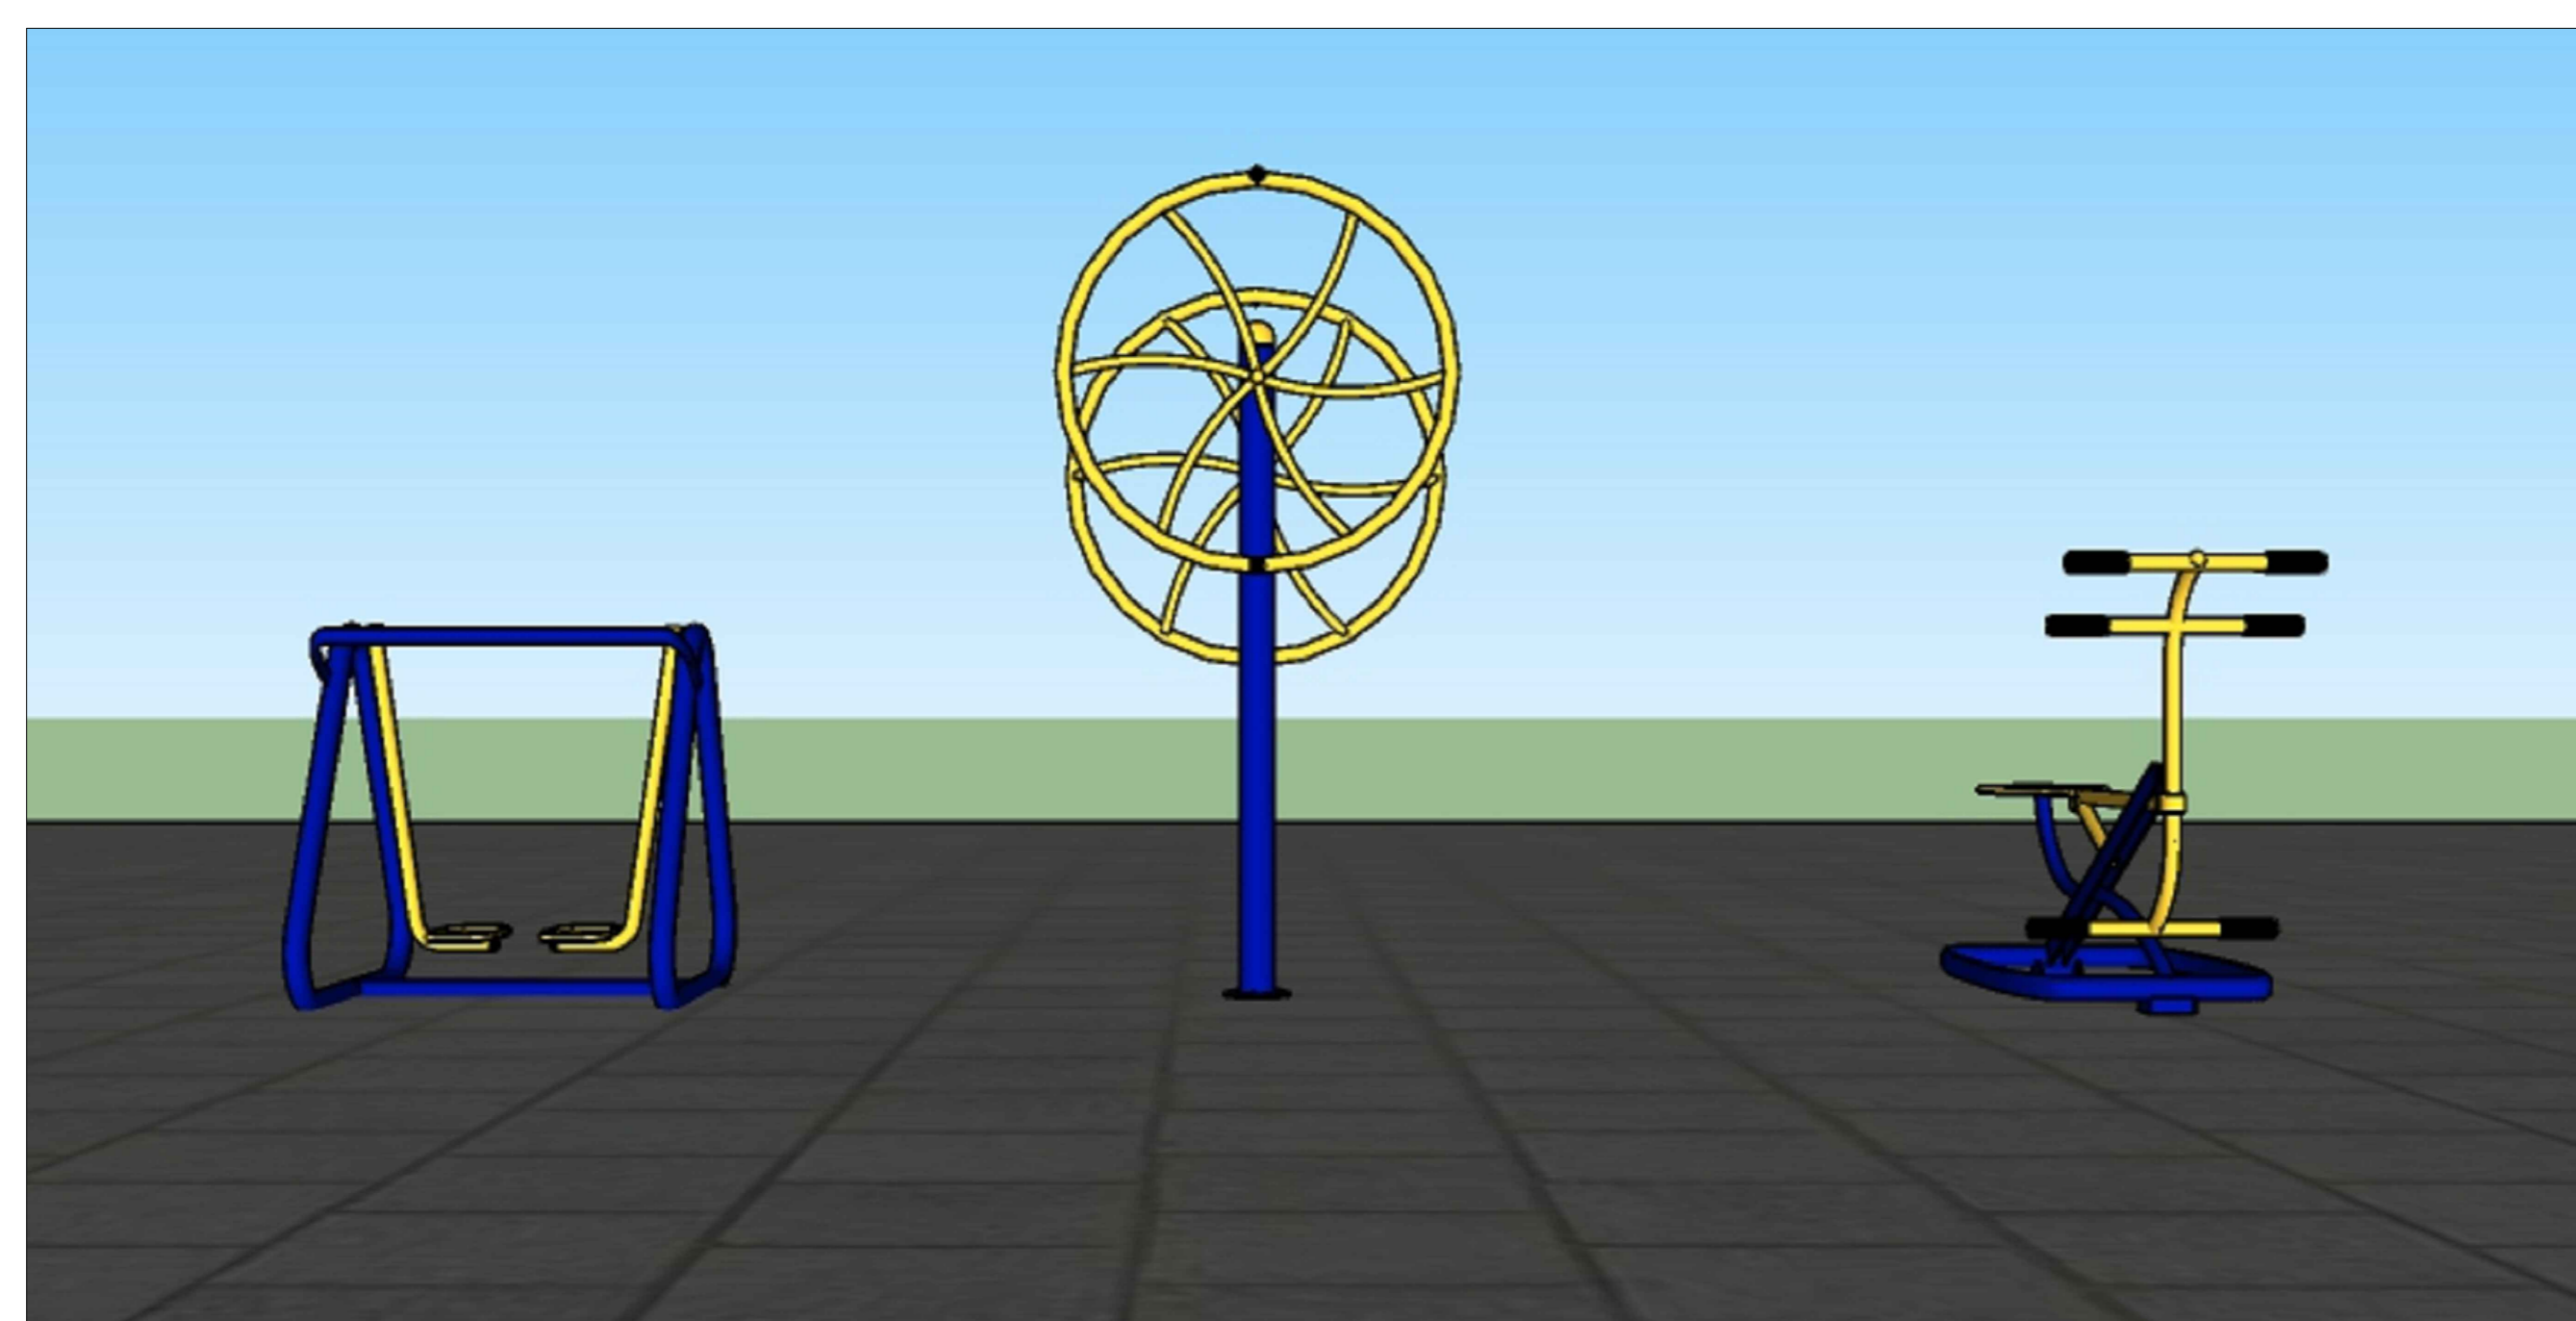

PROPRIETÁRIO: _____
ENGENHEIRO: _____
CONSTRUTOR: _____

DETALHE EQUIPAMENTOS			
PROJETO:	CONSTRUÇÃO DE COMPLEXO ESPORTIVO		
CONTRATO:	1067202-23/2018		
ENDEREÇO:	CENTRO DA CIDADE		
PROPRIETÁRIO:	PREFEITURA MUNICIPAL DE CACIMBA DE DENTRO		
RESPONSÁVEL	RUBRICA	ÁREA DO TERRENO	ÁREA DA CONTA
DESENHO		TIPO DE OCUPAÇÃO	ÍNDICE DE APROV.
CÓPIA		DATA:	REVISÃO:
VISTO		2020	
FRANCHA	DESENHO/ESCALA		
01/01			

