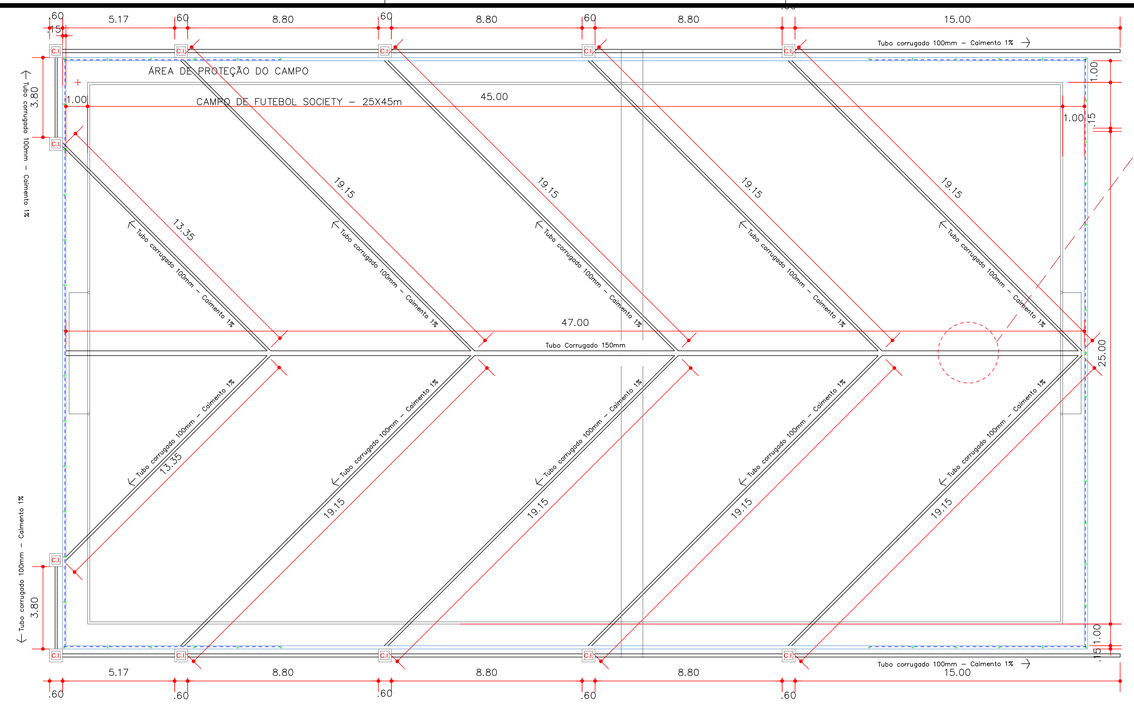

ESQUEMA DE DRENAGEM SUBTERRÂNEA ESPINHA DE PEIXE – CAMPO DE FUTEBOL SOCIETY

ESCALA 1:100

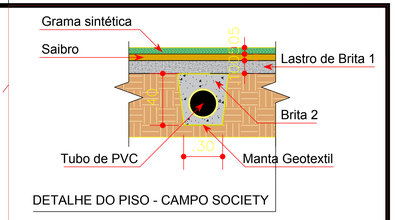

DETALHE DO PISO - CAMPO SOCIETY

DETALHE DA CANALETA

SEM ESCALA

BANCO 01

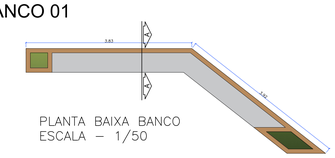

PLANTA BAIXA BANCO
ESCALA – 1/50

BANCO 02

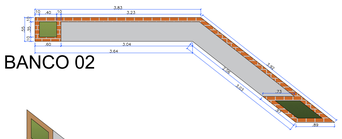

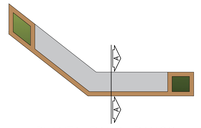

PLANTA BAIXA BANCO
ESCALA – 1/50

VISTA LATERAL BANCO

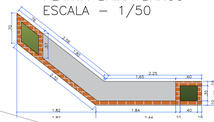

CORTE AA

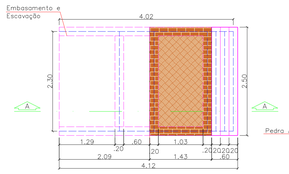

PLANTA BAIXA - RAMPA 2

esc 1:50

DETALHE GUARDA-CORPO

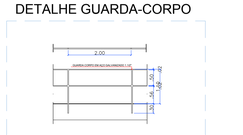

VISTA FRONTAL BANCO

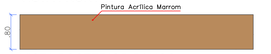

VISTA POSTERIOR BANCO

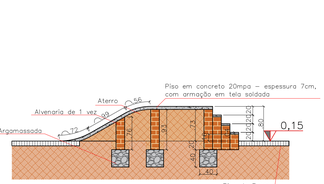

CORTE AA

esc 1:50

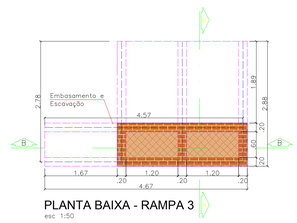

PLANTA BAIXA - RAMPA 3

esc 1:50

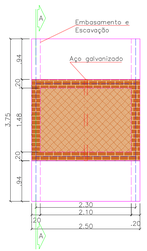

PLANTA BAIXA - RAMPA 1

esc 1:50

DETALHAMENTO DA RAMPA

ESCALA 1:50

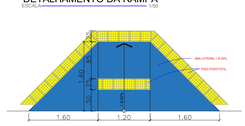

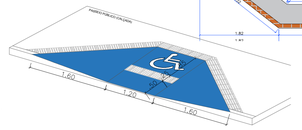

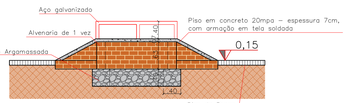

CORTE AA

esc 1:50

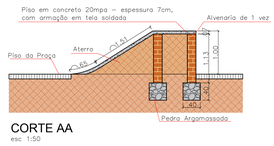

CORTE BB

esc 1:50

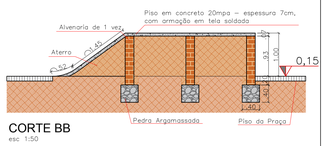

PROPRIETÁRIO:

ENGENHEIRO:

CONSTRUTOR:

PROJETO ARQUITETÔNICO

PROJETO:	CONSTRUÇÃO DE COMPLEXO ESPORTIVO
CONTRATO:	1057202-23/2018
ENDEREÇO:	CENTRO DA CIDADE
PROPRIETÁRIO:	PREFEITURA MUNICIPAL DE CACIMBA DE DENTRO

	RESPONSÁVEL	RUBRICA	
DESENHO			ÁREA DO TERRENO: ÁREA DA CONST.: TX DE OCUPAÇÃO.: INDICE DE APROV.:
CÓPIA			DATA: REVISÃO:
VISTO			2020 -

PRANCHA 04/04

DESENHO/ESCALA

SNEP Engenharia

Fone: (83) 3631-7200 - João Pessoa - PB
Fone: (83) 3521-7636 - Patos - PB